


Eigentijds wonen

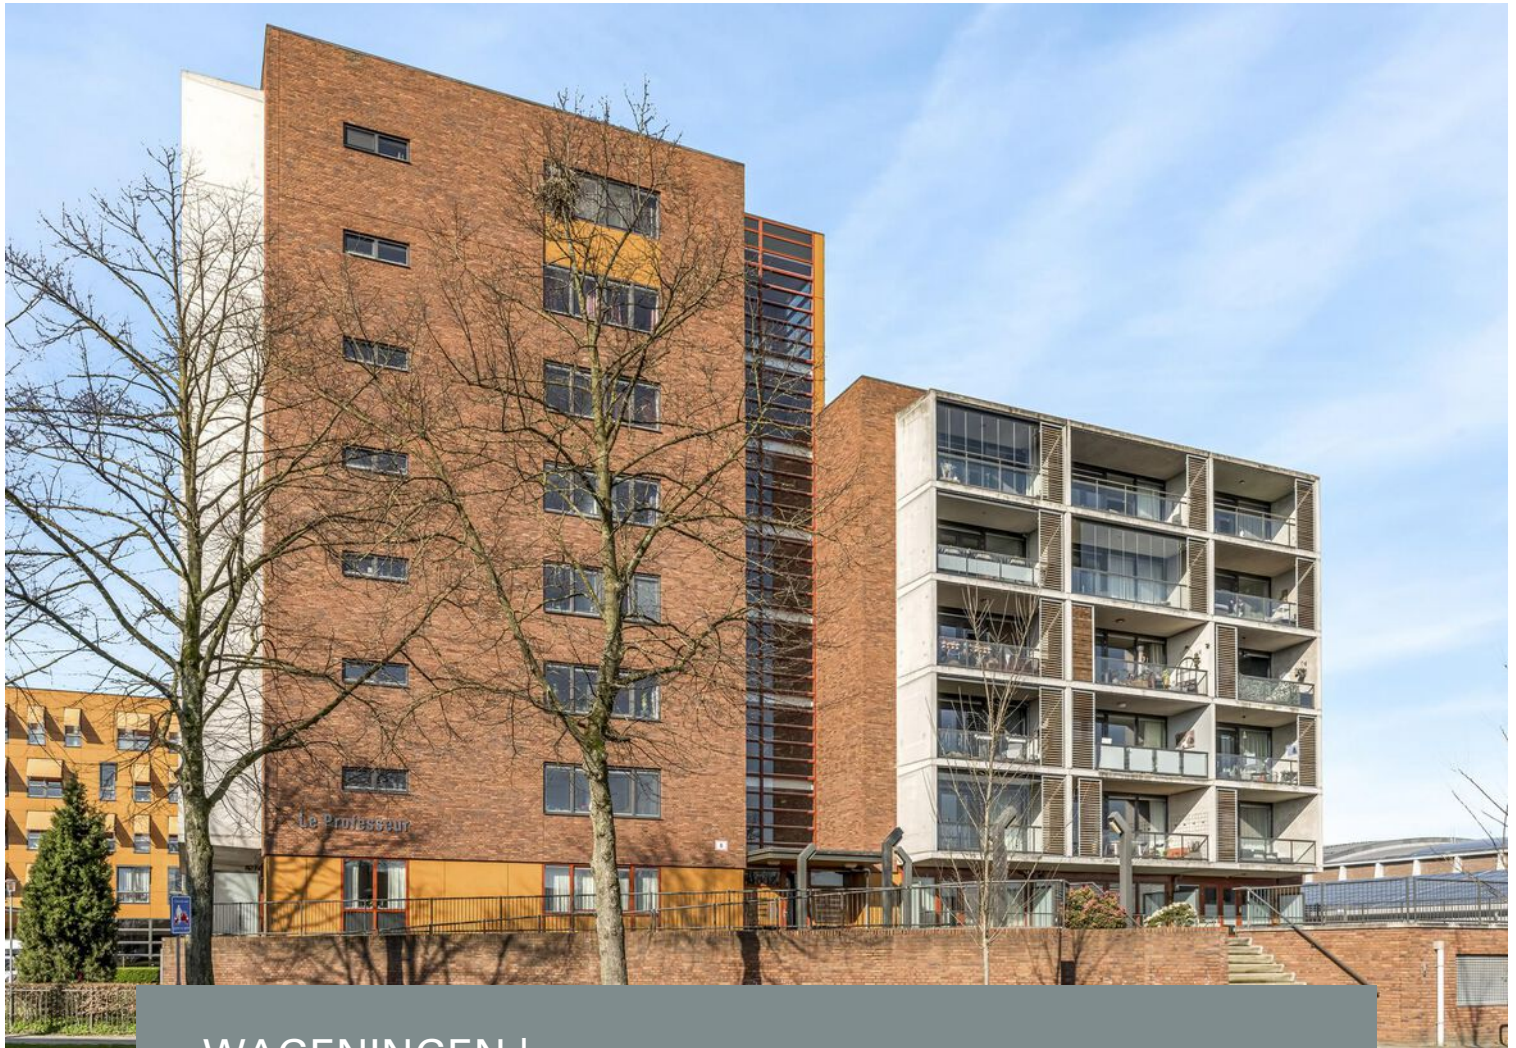


WAGENINGEN | Plein 15 Augustus 44

vraagprijs € 450.000 k.k.


Jeltes ten Hoor
makelaars

0317-421225 | info@jeltes-tenhoor.nl
www.jeltes-tenhoor.nl

Kenmerken & specificaties

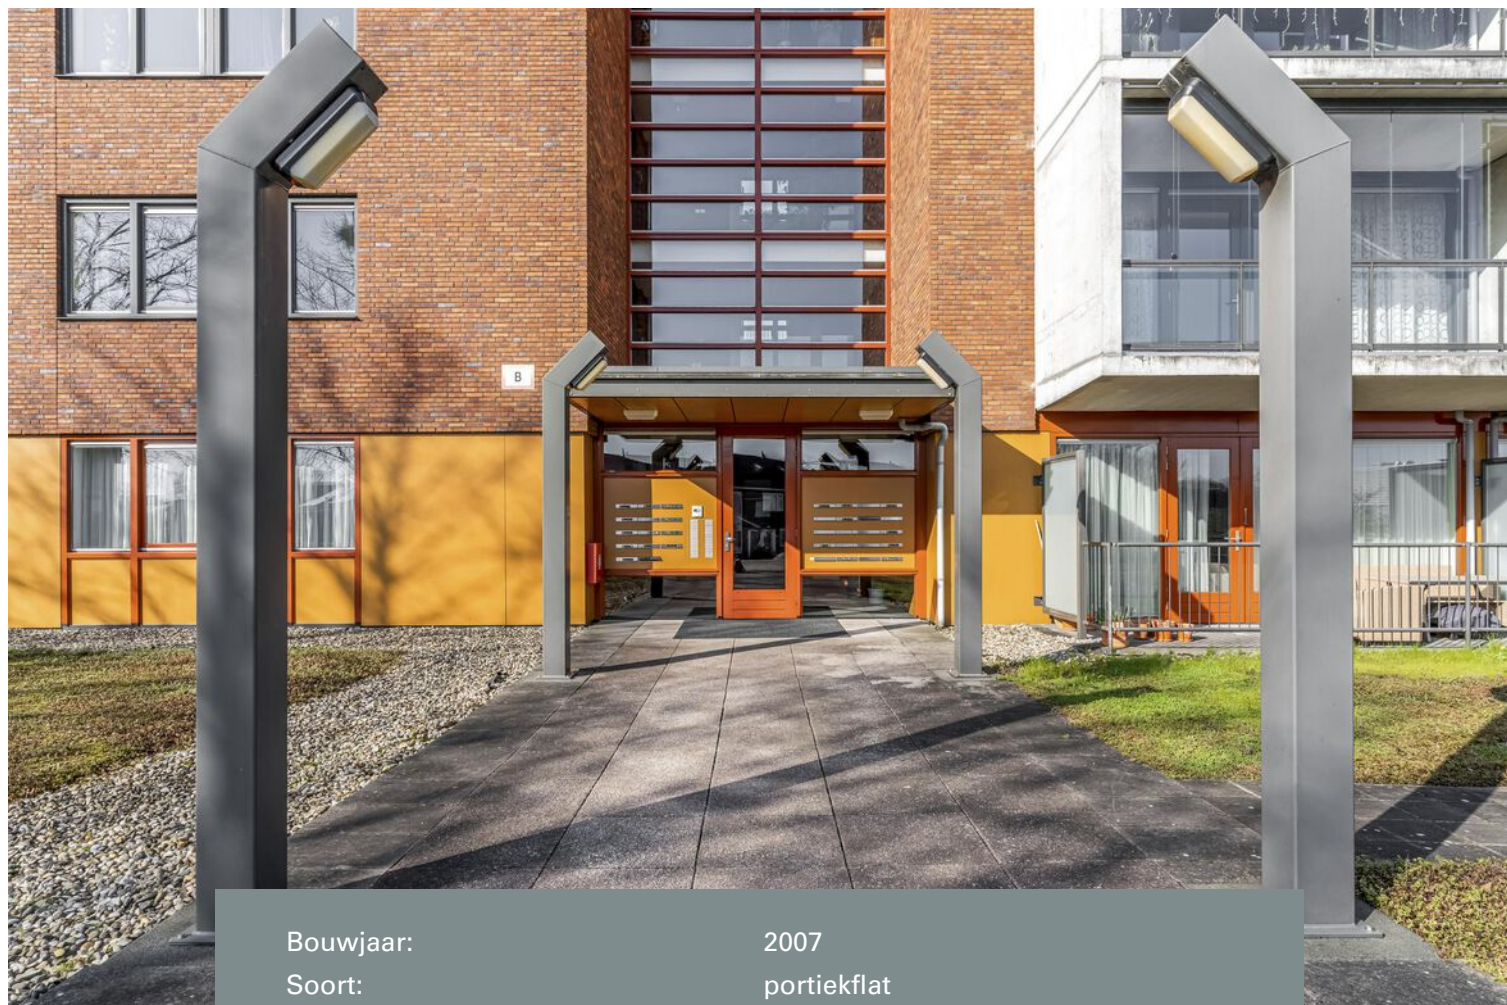

Bouwjaar:	2007
Soort:	portiekflat
Kamers:	3
Inhoud:	301 m ³
Woonoppervlakte:	96 m ²
Gebouwgebonden buitenruimte:	12 m ²
Externe bergruimte:	4 m ²
Verwarming:	c.v.-ketel
Isolatie:	dakisolatie, muurisolatie, vloerisolatie, dubbel glas
Energielabel:	A

Omschrijving

Sfeervol 3-KAMER HOEKAPPARTEMENT met BALKON, inpandige BERGING, eigen PARKEERPLAATS en prachtig weids uitzicht.

Omschrijving:

Sfeervol 3-kamer appartement gesitueerd op de 4de verdieping in het appartementencomplex "Le Professeur" nabij het stadscentrum van Wageningen. Diverse voorzieningen als supermarkt, winkels, restaurants, medische voorzieningen en openbaar vervoer op korte afstand.

Het appartementencomplex bestaat uit 34 appartementen en beschikt over een lift en individuele berging in de onderbouw. Service -en zorgdiensten zijn mogelijk.

Het appartementencomplex is gunstig gesitueerd ten opzichte van uitvalswegen en beschikt over prachtig weids uitzicht.

Het appartement is keurig onderhouden en netjes afgewerkt, beschikt over 2 slaapkamers, luxe keuken en badkamer, royaal zonnig balkon en een eigen parkeerplaats in de afgesloten parkeerkelder.

Indeling:

Entree; gang; meterkast; slaapkamer I; slaapkamer II; wandcloset tot plafond betegeld met fontein; inpandige berging v.v. mechanische ventilatie, c.v. ketel (Intergas HR 2015) en opstelplaats voor de wasmachine en wasdroger; grote badkamer tot plafond betegeld en v.v. ligbad (whirlpool), wastafelmeubel, inloop douche met thermostaat kraan, glazenwand en deur; woonkamer over de volle breedte met dubbele deuren naar het overdekte balkon; open keuken in 2x rechte opstelling met kookeiland v.v. koelkast en vriezer, combi oven, 4-pits kookplaat, afzuigkap en inbouwkoffiezetapparaat.

Bijzonderheden:

- 3-kamer hoekappartement met fraai uitzicht
- Woonkamer met erg veel lichtinval door grote raampartij en zijgevelraam
- Royaal zonnig en overdekt balkon
- Berging en eigen parkeerplaats in de onderbouw
- Afgesloten entree met intercom installatie
- Lift aanwezig
- Luxe keuken met kookeiland v.v. diverse apparatuur
- Gezonde en actieve VvE
- Servicekosten bedragen € 182,58 per maand
- Centraal gelegen



























Plattegrond

PLEIN 15 AUGUSTUS 44
4E VERDIEPING

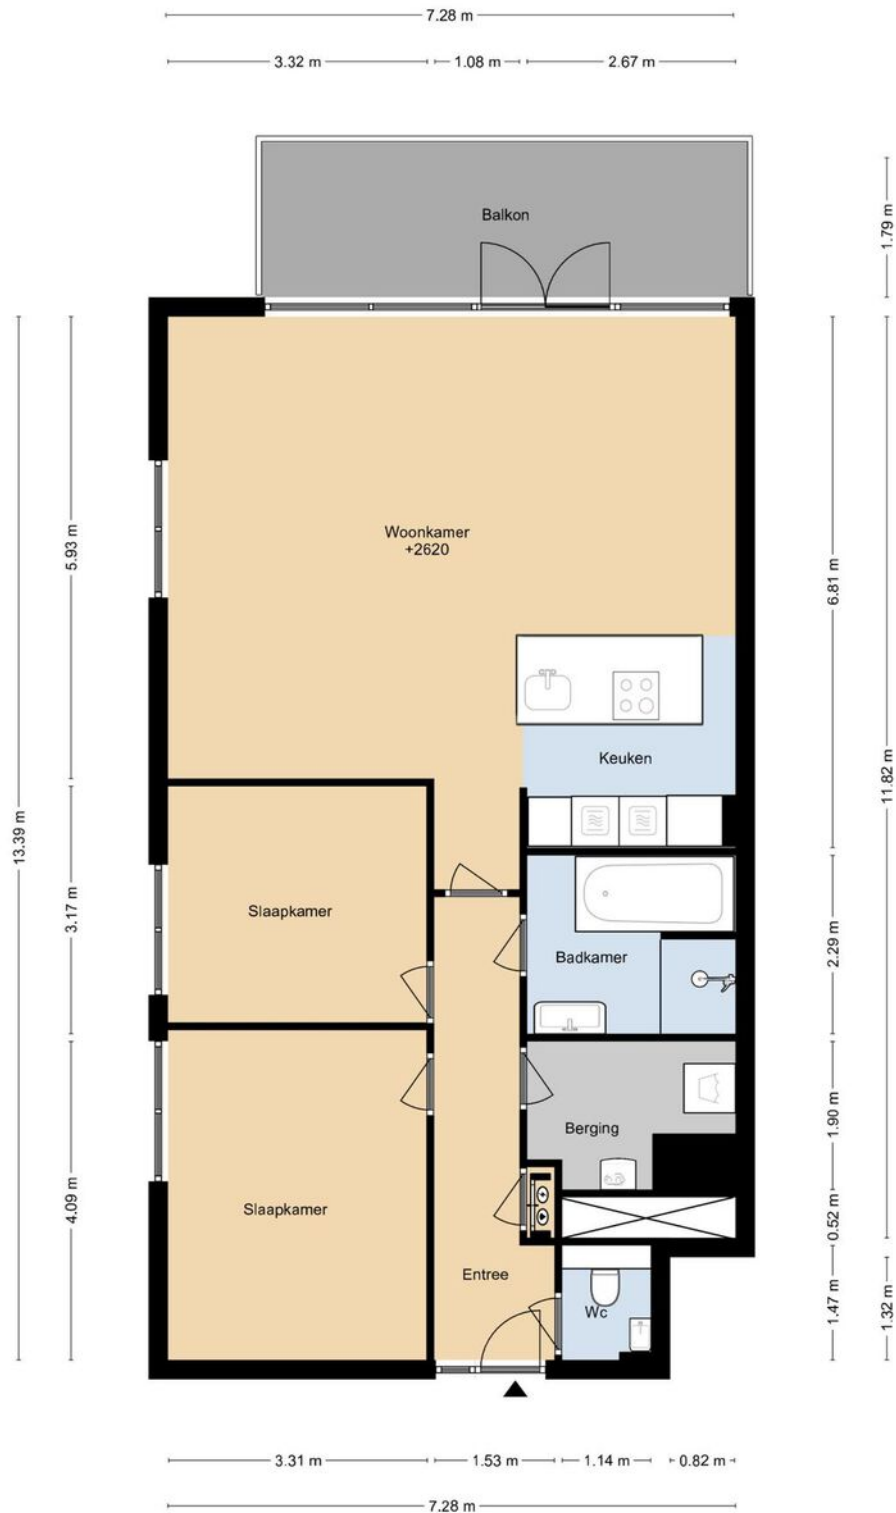

Plattegrond


PLEIN 15 AUGUSTUS 44
BERGING

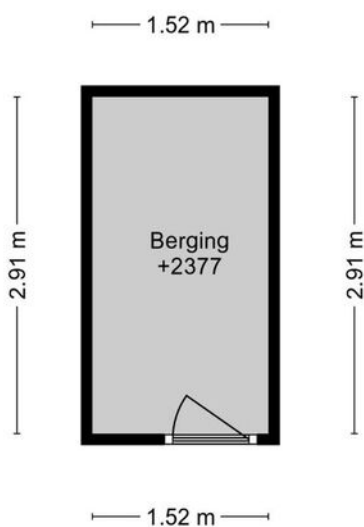

Kadastrale kaart

Kadastrale kaart

Uw referentie: JTH

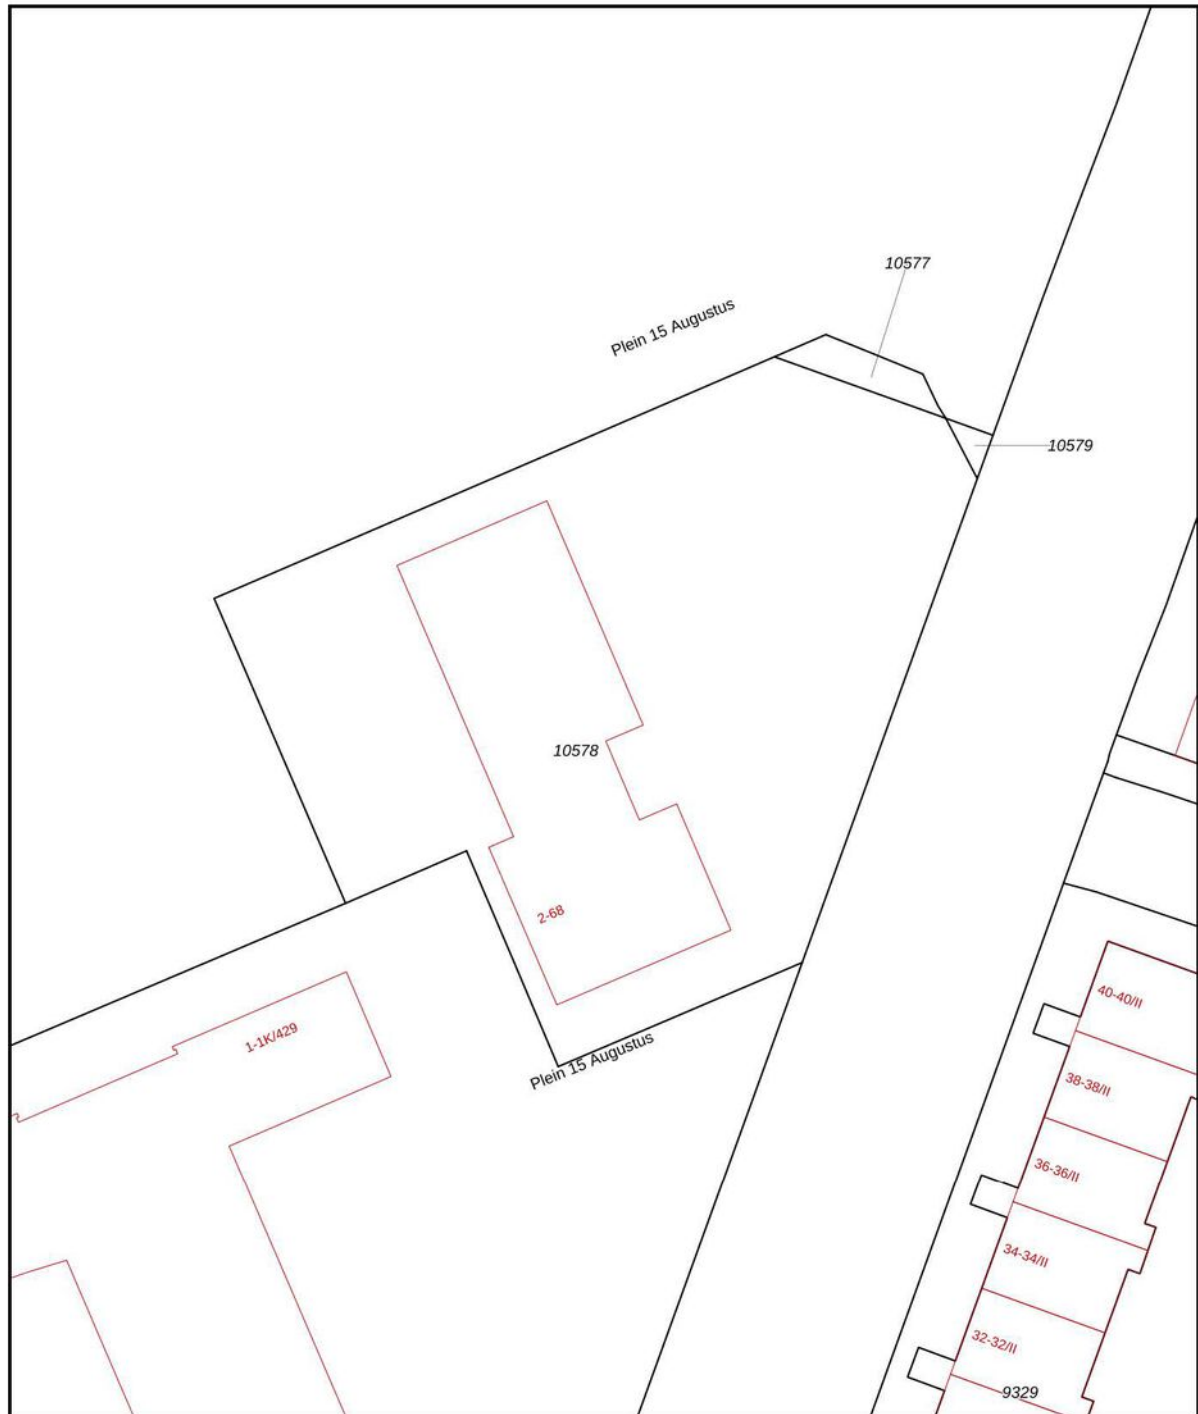



0 5 10 15 20 25m

12345	Deze kaart is noordgericht	Schaal 1: 500		
25	Perceelnummer	Kadastrale gemeente		Wageningen
	Huisnummer	Sectie		B
	Vastgestelde kadastrale grens	Perceel		10578
	Voorlopige kadastrale grens			
	Administratieve kadastrale grens			
	Bebouwing			

Voor een eensluidend uittreksel, geleverd op 23 juni 2021.
De bewaarder van het kadaster en de openbare registers

Aan dit uittreksel kunnen geen betrouwbare maten worden ontleend.
De Dienst voor het kadaster en de openbare registers behoudt zich de intellectuele eigendomsrechten voor, waaronder het auteursrecht en het databankenrecht.

Locatie op de kaart

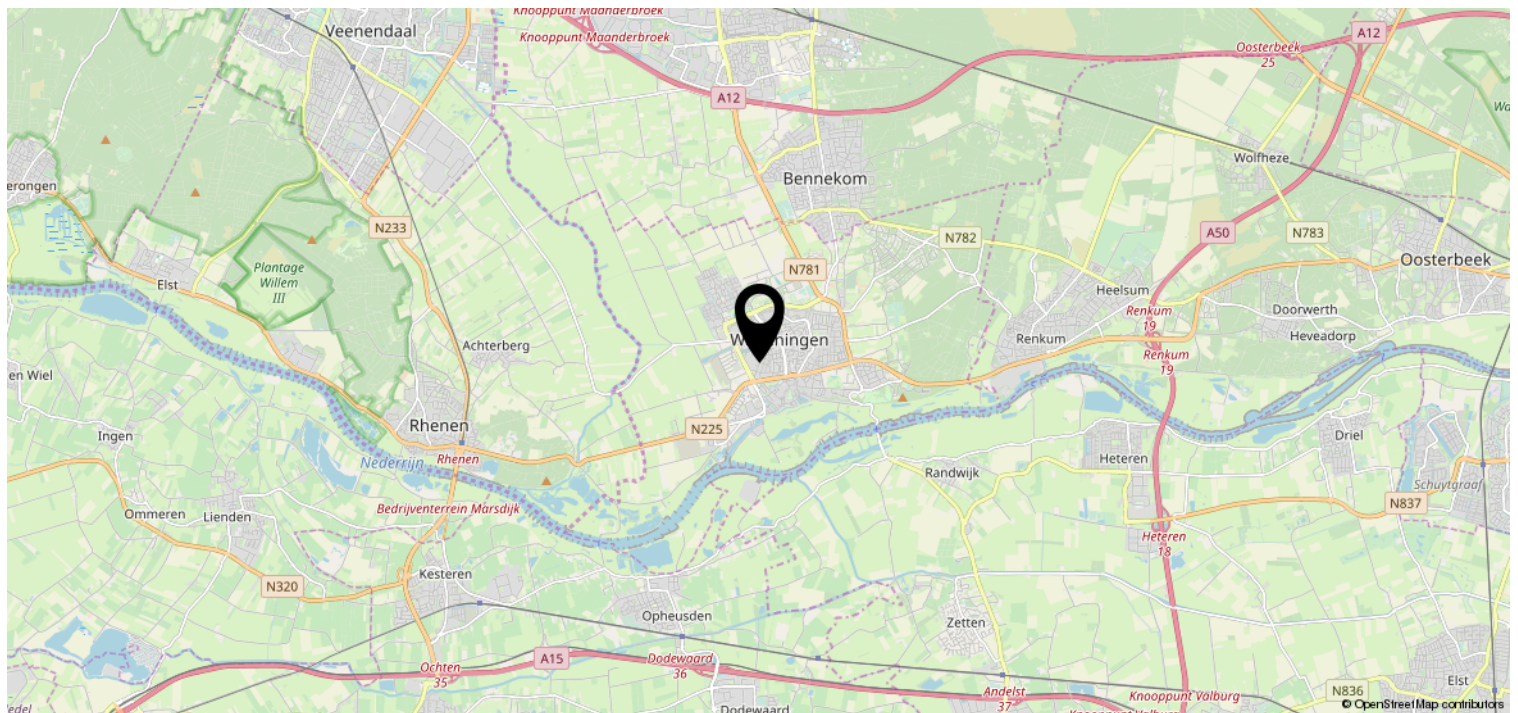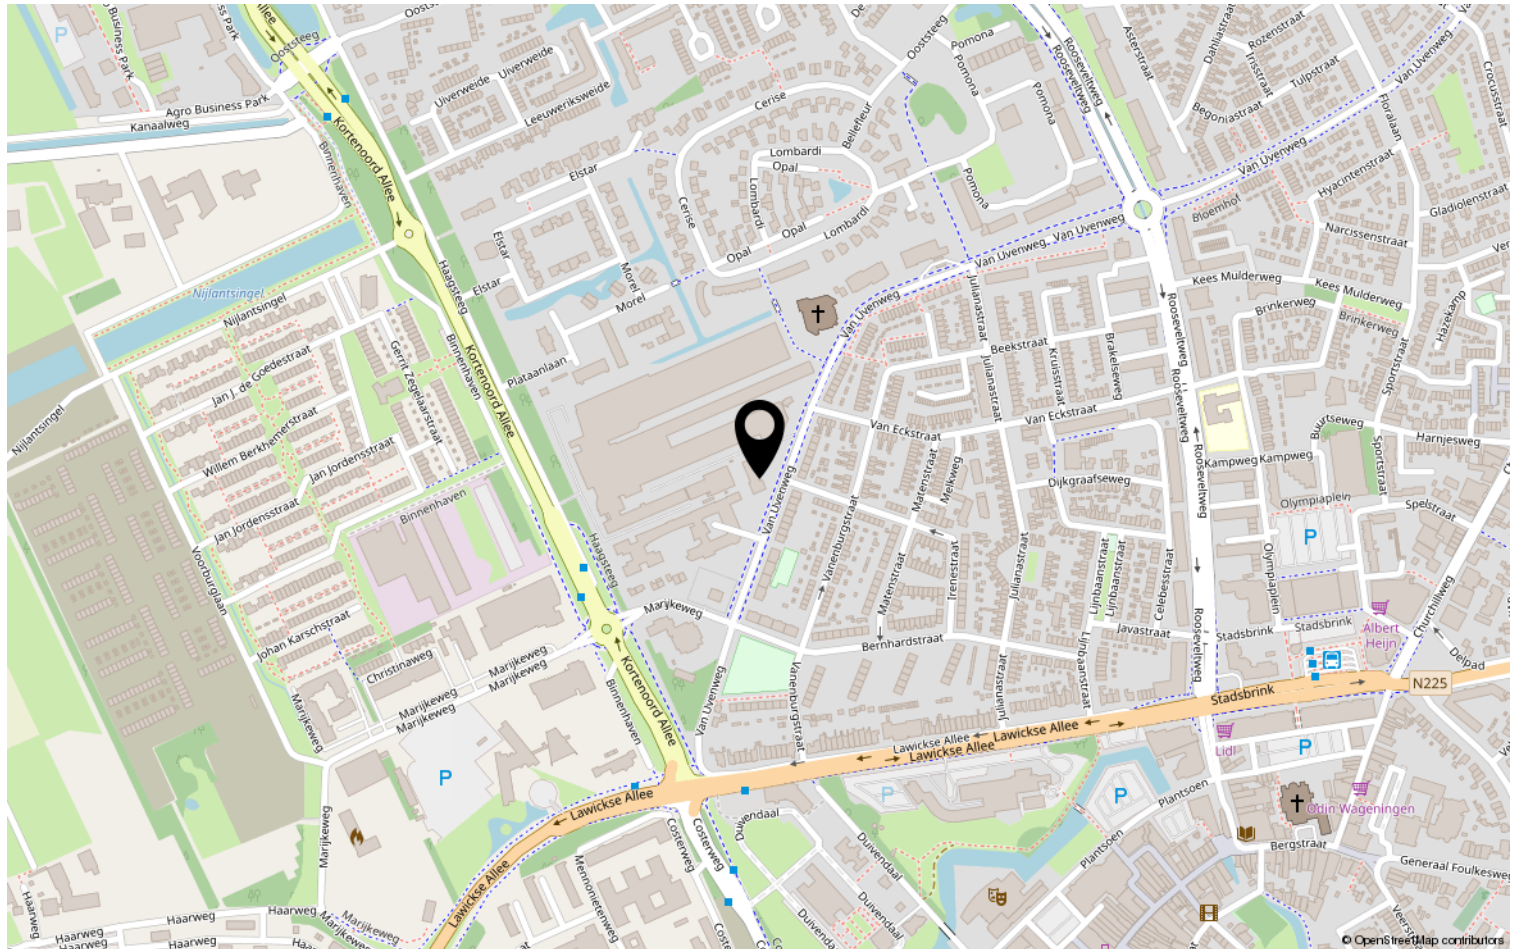

Lijst van zaken

	Blijft achter	Gaat mee	Ter overname	NVT
Woning - Interieur				
(Voorzet) openhaard met toebehoren				X
Allesbrander				X
Houtkachel				X
(Gas)kachels				X
Designradiator(en)	X			
Radiatorafwerking	X			
Verlichting, te weten				
- inbouwspots/dimmers				X
- opbouwspots/armaturen/lampen/dimmers			X	
- losse (hang)lampen			X	
-				X
-				X
(Losse)kasten, legplanken, te weten				
- TV meubel			X	
- Badkamer kast			X	
Raamdecoratie/zonwering binnen, te weten				
- gordijnrails	X			
- gordijnen	X			
- overgordijnen				X
- vitrages				X
- rolgordijnen				X
- lamellen				X
- jaloezieën				X
- (losse) horren/rolhorren	X			
-				X
-				X
Vloerdecoratie, te weten				
- vloerbedekking	X			
- parketvloer				X
- houten vloer(delen)				X
- laminaat				X
- plavuizen	X			
-				X

Lijst van zaken

[illegible]

Lijst van zaken

	Blijft achter	Gaat mee	Ter overname	NVT
Woning - Sanitair/sauna				
Sauna met toebehoren				X
				X
				X
Toilet met de volgende toebehoren				
- toilet	X			
- toiletrolhouder	X			
- toiletborstel(houder)				X
- fontein	X			
-				X
-				X
Badkamer met de volgende toebehoren				
- ligbad	X			
- jacuzzi/whirlpool				X
- douche (cabine/scherf)	X			
- stoomdouche (cabine)				X
- wastafel				X
- wastafelmeubel	X			
- planchet				X
- toiletkast				X
- toilet				X
- toiletrolhouder				X
- toiletborstel(houder)				X
-				X
-				X
Woning - Extérieur/installaties/ veiligheid/energiebesparing				
Schotel/antenne				X
Brievenbus				X
Kluis				X
(Voordeur)bel				X
Alarminstallatie				X
(Veiligheids)sloten en overige inbraakpreventie	X			
Rookmelders	X			
(Klok)thermostaat	X			
Airconditioning				X

Lijst van zaken

	Blijft achter	Gaat mee	Ter overname	NVT
Screens				X
Rolluiken				X
Zonwering buiten				X
Telefoonaansluiting/internetaansluiting				X
Veiligheidsschakelaar wasautomaat				X
Waterslot wasautomaat				X
Zonnepanelen				X
Oplaadpunt elektrische auto				X
				X
				X
				X
				X
				X
Warmwatervoorziening, te weten				
- CV-installatie	X			
- boiler				X
- geiser				X
-				X
-				X
-				X
Isolatievoorzieningen (voorzetramen/ radiatorfolie etc.), te weten				
-				X
-				X
Tuin - Inrichting				
Tuinaanleg/bestrating				X
Beplanting				X
				X
Tuin - Verlichting/installaties				
Buitenverlichting				X
Tijd- of schemerschakelaar/ bewegingsmelder				X
				X
Tuin - Bebouwing				
Tuinhuis/buitenberging				X

Lijst van zaken

	Blijft achter	Gaat mee	Ter overname	NVT
Kasten/werkbank in tuinhuis/berging			X	
(Broei)kas				X
				X
				X
Tuin - Overig				
Overige tuin, te weten				
- (sier)hek				X
- vlaggenmast(houder)				X
-				X
-				X
Overig - Contracten				
CV: Nee				
Boiler: Nee				
Zonnepanelen: Nee				

Jeltes ten Hoor makelaars

Wie zijn wij?

Wij staan voor makelaars met een missie en voor wonen met persoonlijkheid. Onze missie vertaalt zich in het aan- en verkopen, huren en verhuren en taxeren van onroerend goed in opdracht van onze opdrachtgevers. Een missie die wij elke dag weer met betrokkenheid, kennis, kunde en enthousiasme uitvoeren. Met een team van professionele medewerkers zetten wij ons maximaal in voor de wens van de opdrachtgever.

Naar aanleiding van deze brochure of bezichtiging heeft u wellicht nog enkele vragen. Graag geven wij u de antwoorden daarop. Het zal duidelijk zijn dat de eigenaar benieuwd is naar uw reactie. Vriendelijk verzoeken wij u uw reactie binnen drie dagen te laten weten, ook als de woning minder geschikt voor u blijkt te zijn. Misschien kunnen wij dan toch iets voor u betekenen.

Wij kunnen u bijvoorbeeld assisteren bij het zoeken naar een woning die wél aan uw wensen voldoet. U kunt zich via onze Internetsite gratis inschrijven voor het aanbod dat via ons verkocht wordt. Voor een grotere scoringskans is het verstrekken van een zoek/aankoop-opdracht aan te bevelen. Wij vertellen u hier graag meer over in een persoonlijk gesprek.

Wilt u uw woning verkopen, dan is het aan te raden vrijblijvend te informeren naar de verkoopmogelijkheden, zodat de aan- en verkoop goed op elkaar afgestemd worden.



PLANTSOEN 44 WAGENINGEN

WWW.JELTES-TENHOOR.NL

0317-421225

