

# Eigentijds wonen



WAGENINGEN | Diedenweg 51 |

vraagprijs € 265.000 k.k.

  
**Jeltes ten Hoor**  
makelaars

0317-421225 | [info@jeltes-tenhoor.nl](mailto:info@jeltes-tenhoor.nl)  
[www.jeltes-tenhoor.nl](http://www.jeltes-tenhoor.nl)

# Kenmerken & specificaties



|                               |                    |
|-------------------------------|--------------------|
| Bouwjaar:                     | 1954               |
| Soort:                        | portiekflat        |
| Kamers:                       | 2                  |
| Inhoud:                       | 186 m <sup>3</sup> |
| Woonoppervlakte:              | 57 m <sup>2</sup>  |
| Gebouwsgebonden buitenruimte: | 9 m <sup>2</sup>   |
| Externe bergingruimte:        | 15 m <sup>2</sup>  |
| Verwarming:                   | gaskachels         |
| Isolatie:                     | dubbel glas        |
| Energiecertificering:         | -                  |

# Omschrijving

Sfeervol 2-kamer hoek appartement met balkon aan de voor en achterzijde en zeer fraai uitzicht

## Omschrijving:

Fraai gelegen en keurig onderhouden 2-kamer hoek appartement met balkon aan de voor en achterzijde. Door de ligging op een hoek profiteert het appartement in de woonkamer van veel lichtinval. De kamer die thans bij de woonkamer is getrokken, is eenvoudig weer terug te brengen tot tweede slaapkamer. De woning ligt nabij het centrum, maar ook dichtbij uitvalswegen en wandelgebied De Eng. Het centrum van Wageningen ligt op 5 minuten fietsen. Aan de voorzijde biedt de woning een schitterend weids uitzicht en aan de achterzijde bevindt zich een zonnig balkon met vrij en groen uitzicht.

## Indeling:

Entree; gang; inbouwkast; meterkast; wandcloset 1/2e betegeld (2020); dichte keuken (2021) in rechte opstelling geplaatst en v.v. koelkast met vriezer, vaatwasser, inductie kookplaat, afzuigkap en combi magnetron; inbouwkast, geiser (2021) en toegang tot het balkon; badkamer v.v. douche, wastafel, raam, wasmachine en wasdroger aansluiting; slaapkamer I; woonkamer met inbouwkast, moederhaard gekoppeld naar radiatoren en gaskachels en deur naar het balkon; eetkamer (mogelijkheid voor creëren extra slaapkamer).

## Bijzonderheden:

- Hoek appartement met zeer fraai uitzicht
- Tweede woonlaag
- Balkon aan de voor en achterzijde
- Zijgevelraam in de woonkamer
- Vernieuwde keuken en toilet
- 2 bergingen in de onderbouw
- Servicekosten € 117,25 per maand
- Centrale ligging























# Plattegrond

## DIEDENWEG 51-1 1E VERDIEPING

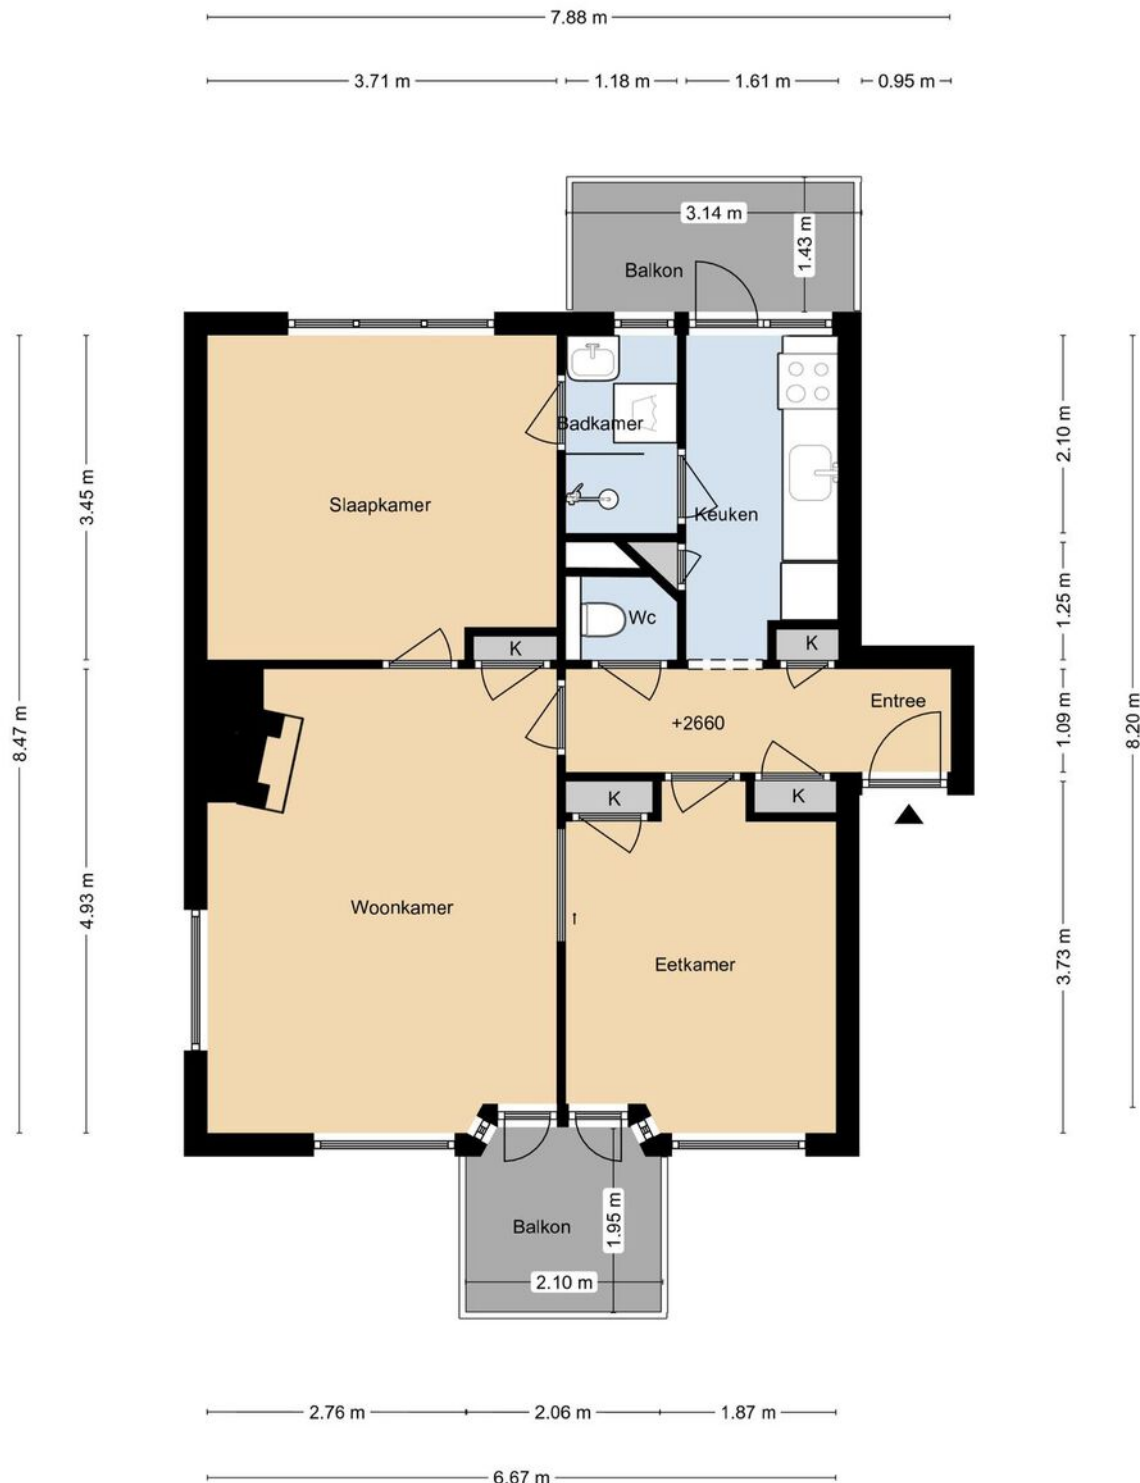


# Plattegrond

DIEDENWEG 51-1  
BERGING 1

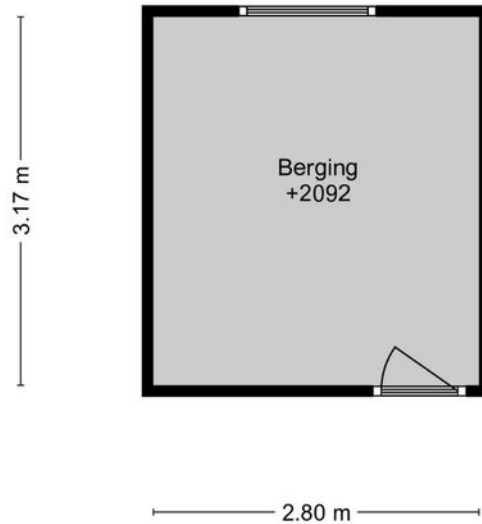

# Plattegrond

DIEDENWEG 51-1  
BERGING 2

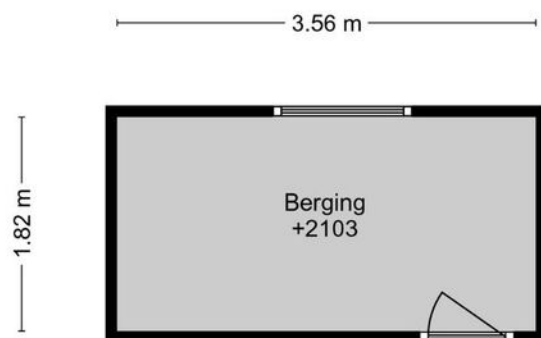

# Kadastrale kaart

Kadastrale kaart

Uw referentie: JTH





|   |                                  |                                |   |
|---|----------------------------------|--------------------------------|---|
| <b>12345</b>  | Deze kaart is noordgericht       | Schaal 1: 500                  |  |
| <b>25</b>   | Perceelnummer                    | Kadastrale gemeente Wageningen |   |
|   | Huisnummer                       | Sectie E                       |   |
|  | Vastgestelde kadastrale grens    | Perceel 5062                   |   |
|  | Voorlopige kadastrale grens      |                                |   |
|  | Administratieve kadastrale grens |                                |   |
|  | Bebouwing                        |                                |   |

Voor een eensluitend uittreksel, geleverd op 24 februari 2023.  
De bewaarder van het kadaster en de openbare registers

Aan dit uittreksel kunnen geen betrouwbare maten worden ontleend.  
De Dienst voor het kadaster en de openbare registers behoudt zich de intellectuele eigendomsrechten voor, waaronder het auteursrecht en het databankenrecht.



# Locatie op de kaart

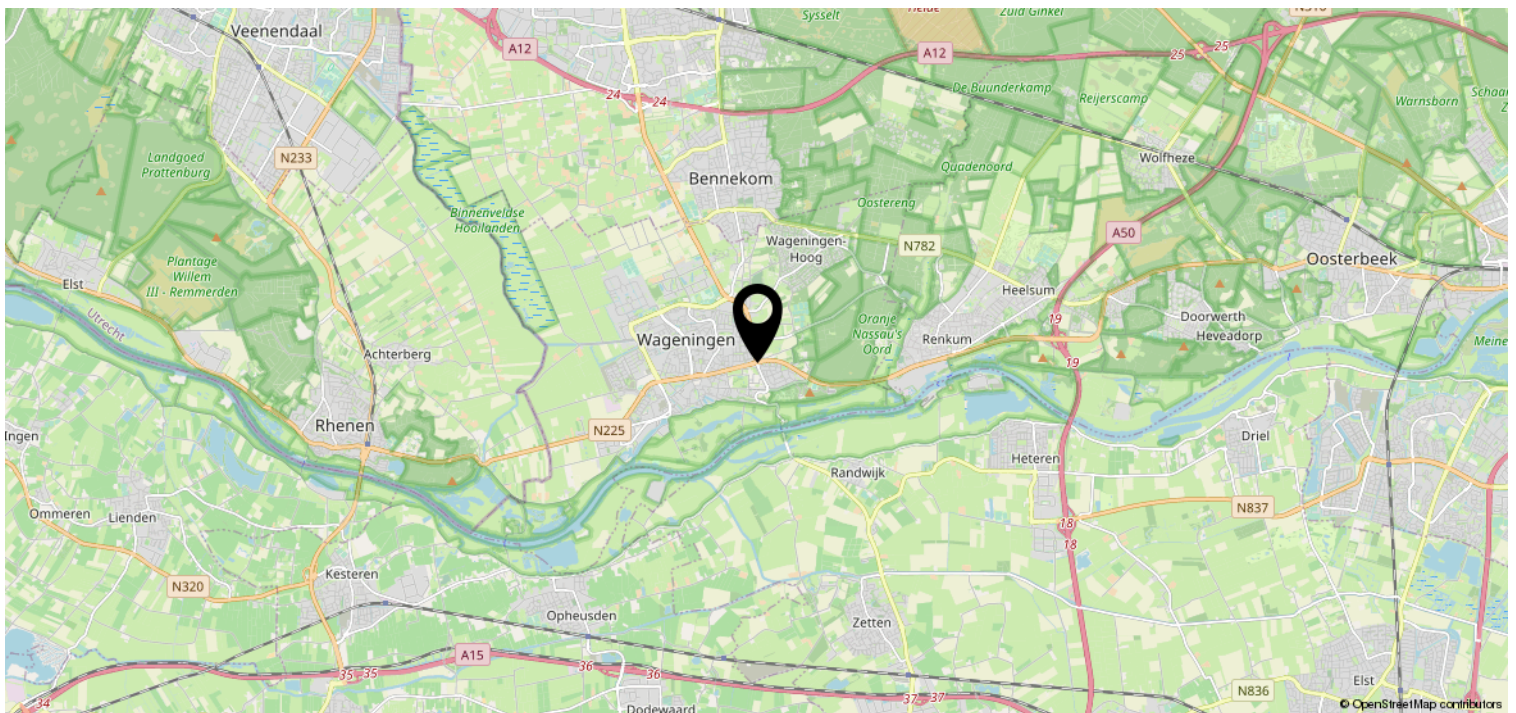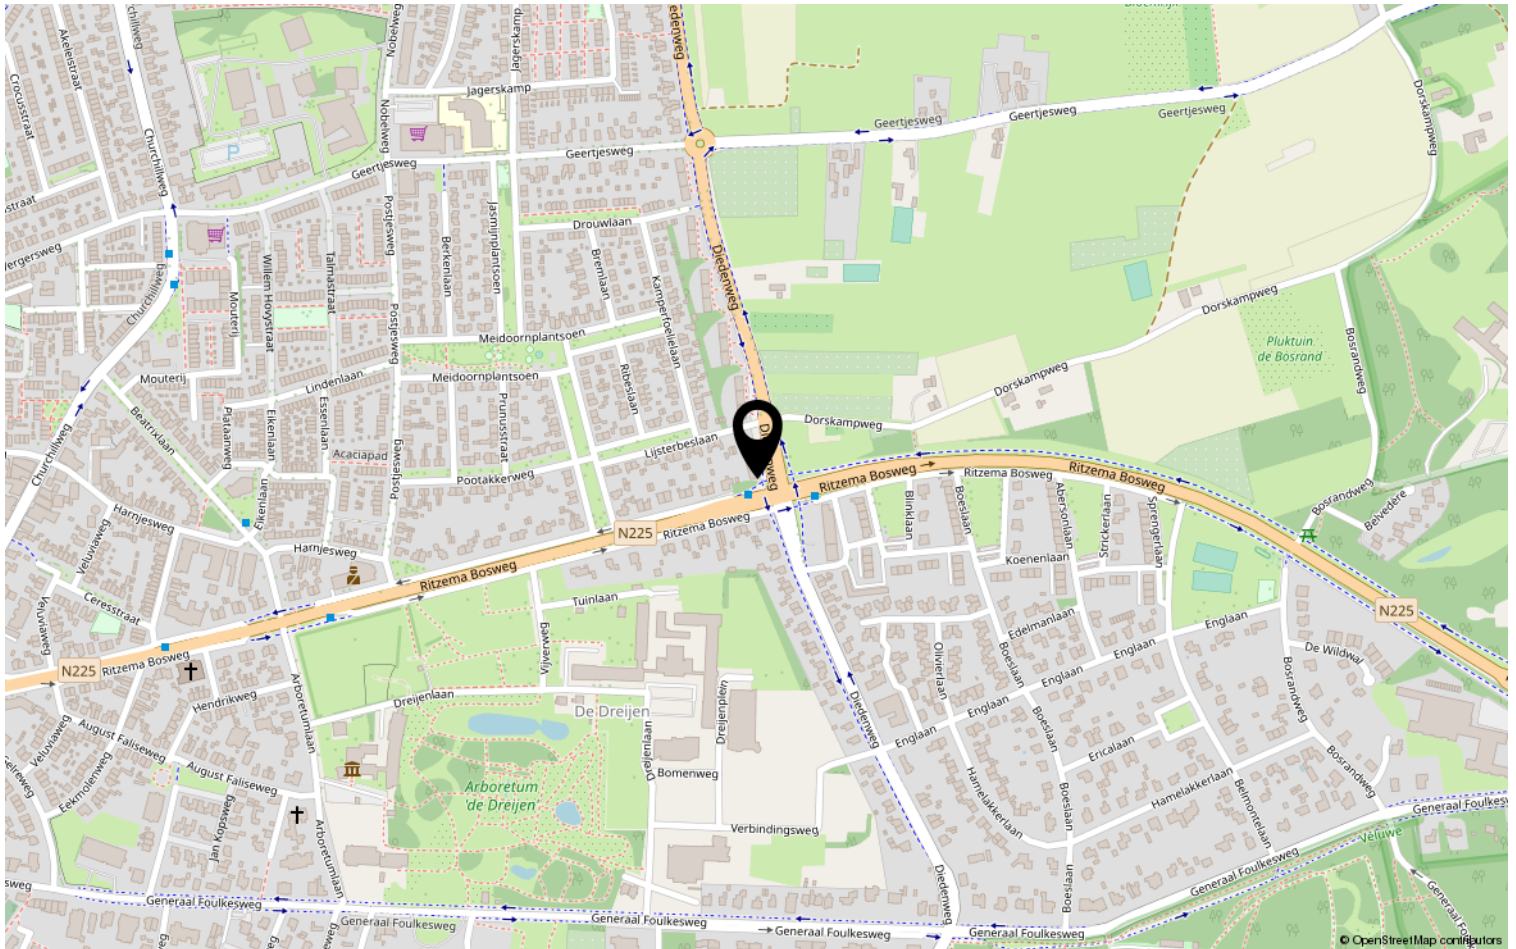

# Lijst van zaken

|  | Blijft achter | Gaat mee | Ter overname | NVT |
|--|---------------|----------|--------------|-----|
| <b>Woning - Interieur</b>                |               |          |              |     |
| (Voorzet) openhaard met toebehoren       |               |          |              | X   |
| Allesbrander                             |               |          |              | X   |
| Houtkachel                               |               |          |              | X   |
| (Gas)kachels                             | X             |          |              |     |
| Designradiator(en)                       |               |          |              | X   |
| Radiatorafwerking                        |               |          |              | X   |
| Verlichting, te weten                    |               |          |              |     |
| - inbouwspots/dimmers                    |               |          |              | X   |
| - opbouwspots/armaturen/lampen/dimmers   | X             |          |              |     |
| - losse (hang)lampen                     |               |          |              | X   |
| - Plafonnière slaapkamer                 | X             |          |              |     |
| -  |               |          |              | X   |
| (Losse)kasten, legplanken, te weten      |               |          |              |     |
| - Inbouwkasten                           | X             |          |              |     |
| -  |               |          |              | X   |
| Raamdecoratie/zonwering binnen, te weten |               |          |              |     |
| - gordijnrails                           | X             |          |              |     |
| - gordijnen                              | X             |          |              |     |
| - overgordijnen                          |               |          |              | X   |
| - vitrages                               |               |          |              | X   |
| - rolgordijnen                           | X             |          |              |     |
| - lamellen                               |               |          |              | X   |
| - jaloezieën                             |               |          |              | X   |
| - (losse) horren/rolhorren               |               |          |              | X   |
| -  |               |          |              | X   |
| -  |               |          |              | X   |
| Vloerdecoratie, te weten                 |               |          |              |     |
| - vloerbedekking                         |               |          |              | X   |
| - parketvloer                            |               |          |              | X   |
| - houten vloer(delen)                    |               |          |              | X   |
| - laminaat                               | X             |          |              |     |
| - plavuizen                              |               |          |              | X   |
| -  |               |          |              | X   |



# Lijst van zaken

|   | Blijft achter | Gaat mee | Ter overname | NVT |
|---|---------------|----------|--------------|-----|
| <b>Woning - Sanitair/sauna</b>  |               |          |              |     |
| Sauna met toebehoren  |               |          |              | X   |
|   |               |          |              | X   |
|   |               |          |              | X   |
| Toilet met de volgende toebehoren                                       |               |          |              |     |
| - toilet  | X             |          |              |     |
| - toiletrolhouder   | X             |          |              |     |
| - toiletborstel(houder)   |               | X        |              |     |
| - fontein   |               |          |              | X   |
| -   |               |          |              | X   |
| -   |               |          |              | X   |
| Badkamer met de volgende toebehoren                                     |               |          |              |     |
| - ligbad  |               |          |              | X   |
| - jacuzzi/whirlpool   |               |          |              | X   |
| - douche (cabine/scherm)  | X             |          |              |     |
| - stoomdouche (cabine)  |               |          |              | X   |
| - wastafel  | X             |          |              |     |
| - wastafelmeubel  |               |          |              | X   |
| - planchet  |               |          |              | X   |
| - toiletkast  |               |          |              | X   |
| - toilet  |               |          |              | X   |
| - toiletrolhouder   |               |          |              | X   |
| - toiletborstel(houder)   |               |          |              | X   |
| - Wasmachine en wasdroger   |               | X        |              |     |
| -   |               |          |              | X   |
| <b>Woning - Exterieur/installaties/<br/>veiligheid/energiebesparing</b> |               |          |              |     |
| Schotel/antenne   | X             |          |              |     |
| Brievenbus  | X             |          |              |     |
| Kluis   |               |          |              | X   |
| (Voordeur)bel   | X             |          |              |     |
| Alarminstallatie  |               |          |              | X   |
| (Veiligheids)sloten en overige<br>inbraakpreventie                      | X             |          |              |     |
| Rookmelders   |               |          |              | X   |
| (Klok)thermostaat   |               |          |              | X   |
| Airconditioning   |               |          |              | X   |

# Lijst van zaken

|   | Blijft achter | Gaat mee | Ter overname | NVT |
|---|---------------|----------|--------------|-----|
| Screens   |               |          |              | X   |
| Rolluiken   |               |          |              | X   |
| Zonwering buiten  |               |          |              | X   |
| Telefoonaansluiting/internetaansluiting                               | X             |          |              |     |
| Veiligheidsschakelaar wasautomaat                                     | X             |          |              |     |
| Waterslot wasautomaat   | X             |          |              |     |
| Zonnepanelen  |               |          |              | X   |
| Oplaadpunt elektrische auto   |               |          |              | X   |
|   |               |          |              | X   |
|   |               |          |              | X   |
|   |               |          |              | X   |
|   |               |          |              | X   |
|   |               |          |              | X   |
| Warmwatervoorziening, te weten  |               |          |              |     |
| - CV-installatie  |               |          |              | X   |
| - boiler  | X             |          |              |     |
| - geiser  |               |          |              | X   |
| -   |               |          |              | X   |
| -   |               |          |              | X   |
| -   |               |          |              | X   |
|   |               |          |              |     |
| Isolatievoorzieningen (voorzetramen/<br>radiatorfolie etc.), te weten |               |          |              |     |
| -   |               |          |              | X   |
| -   |               |          |              | X   |
|   |               |          |              |     |
| <b>Tuin - Inrichting</b>  |               |          |              |     |
| Tuinaanleg/bestrating   |               |          |              | X   |
| Beplanting  |               |          |              | X   |
|   |               |          |              | X   |
|   |               |          |              |     |
| <b>Tuin - Verlichting/installaties</b>                                |               |          |              |     |
| Buitenverlichting   |               |          |              | X   |
| Tijd- of schemerschakelaar/<br>bewegingsmelder                        |               |          |              | X   |
|   |               |          |              | X   |
|   |               |          |              |     |
| <b>Tuin - Bebouwing</b>   |               |          |              |     |
| Tuinhuis/buitenberging  |               |          |              | X   |

# Lijst van zaken

|                                     | Blijft achter | Gaat mee | Ter<br>overname | NVT |
|-------------------------------------|---------------|----------|-----------------|-----|
| Kasten/werkbank in tuinhuis/berging |               |          |                 | X   |
| (Broei)kas                          |               |          |                 | X   |
|                                     |               |          |                 | X   |
|                                     |               |          |                 | X   |
|                                     |               |          |                 |     |
| <b>Tuin - Overig</b>                |               |          |                 |     |
| Overige tuin, te weten              |               |          |                 |     |
| - (sier)hek                         |               |          |                 | X   |
| - vlaggenmast(houder)               | X             |          |                 |     |
| -                                   |               |          |                 | X   |
| -                                   |               |          |                 | X   |
|                                     |               |          |                 |     |
| <b>Overig - Contracten</b>          |               |          |                 |     |
| CV: Nee                             |               |          |                 |     |
| Boiler: Nee                         |               |          |                 |     |
| Zonnepanelen: Nee                   |               |          |                 |     |



# Jeltes ten Hoor makelaars

Wie zijn wij?

Wij staan voor makelaars met een missie en voor wonen met persoonlijkheid. Onze missie vertaalt zich in het aan- en verkopen, huren en verhuren en taxeren van onroerend goed in opdracht van onze opdrachtgevers. Een missie die wij elke dag weer met betrokkenheid, kennis, kunde en enthousiasme uitvoeren. Met een team van professionele medewerkers zetten wij ons maximaal in voor de wens van de opdrachtgever.

Naar aanleiding van deze brochure of bezichtiging heeft u wellicht nog enkele vragen. Graag geven wij u de antwoorden daarop. Het zal duidelijk zijn dat de eigenaar benieuwd is naar uw reactie. Vriendelijk verzoeken wij u uw reactie binnen drie dagen te laten weten, ook als de woning minder geschikt voor u blijkt te zijn. Misschien kunnen wij dan toch iets voor u betekenen.

Wij kunnen u bijvoorbeeld assisteren bij het zoeken naar een woning die wél aan uw wensen voldoet. U kunt zich via onze Internetsite gratis inschrijven voor het aanbod dat via ons verkocht wordt. Voor een grotere scoringskans is het verstrekken van een zoek/aankoopopdracht aan te bevelen. Wij vertellen u hier graag meer over in een persoonlijk gesprek.

Wilt u uw woning verkopen, dan is het aan te raden vrijblijvend te informeren naar de verkoopmogelijkheden, zodat de aan- en verkoop goed op elkaar afgestemd worden.



---

PLANTSOEN 44 WAGENINGEN

WWW.JELTES-TENHOOR.NL

0317-421225

