


sfeervol wonen

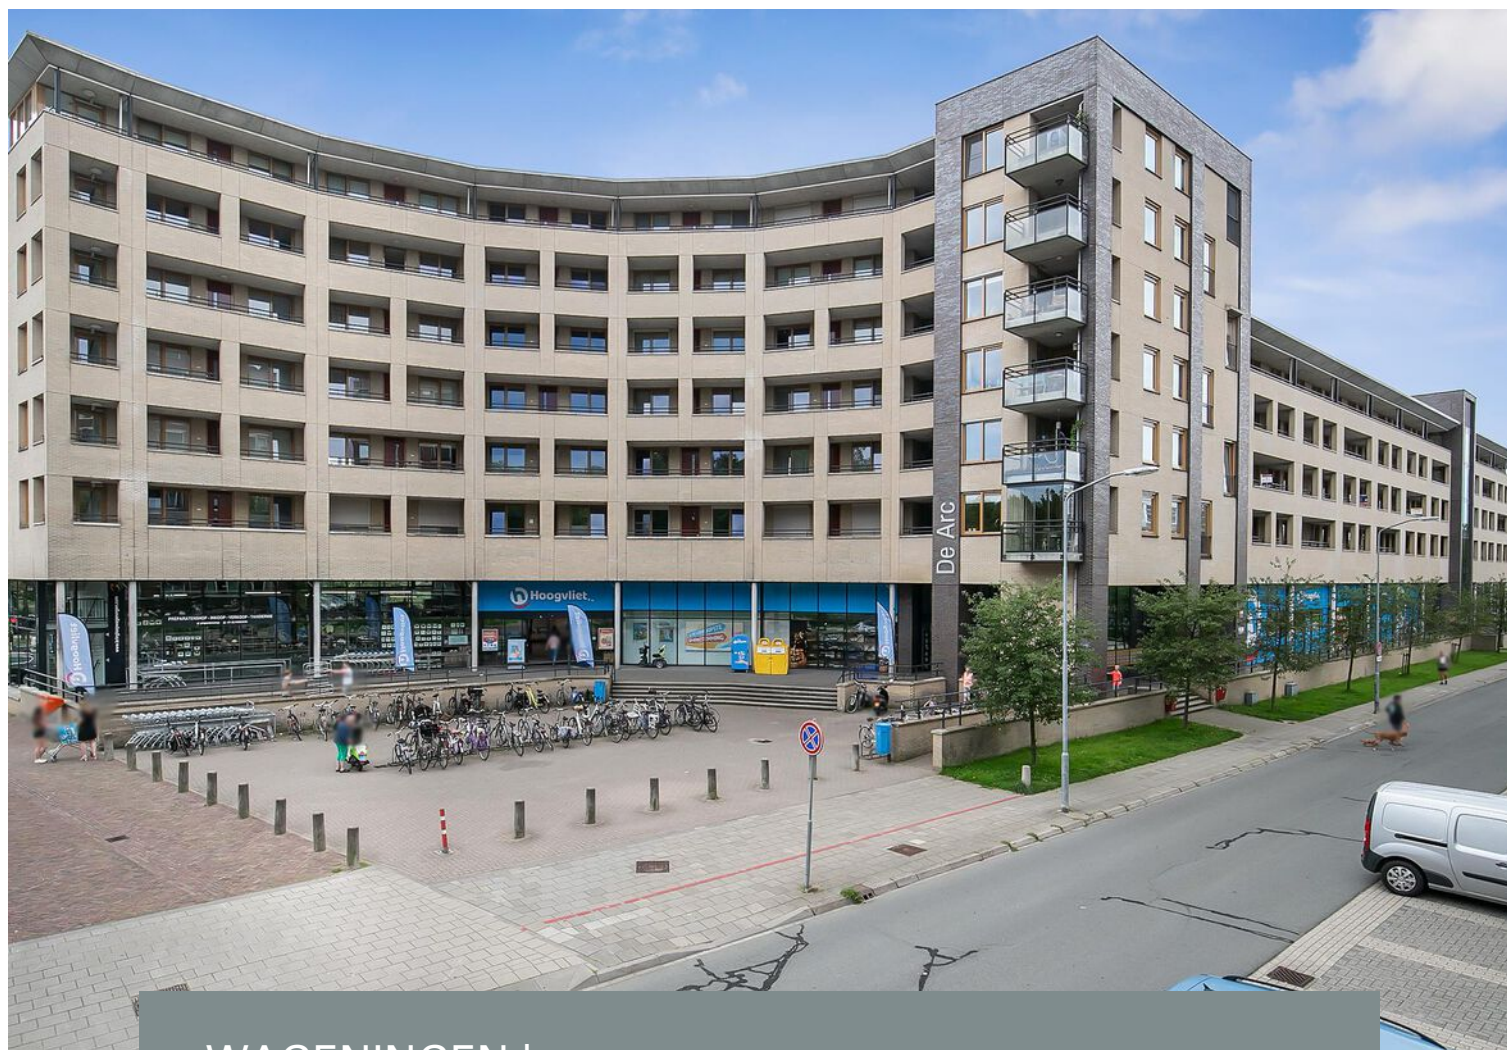

WAGENINGEN | De Arc 25

vraagprijs € 475.000 k.k.


Jeltes ten Hoor
makelaars

0317-421225 | info@jeltes-tenhoor.nl
www.jeltes-tenhoor.nl

Kenmerken & specificaties



Bouwjaar:	2008
Soort:	galerijflat
Kamers:	3
Inhoud:	327 m ³
Woonoppervlakte:	102 m ²
Gebouwsgebonden buitenruimte:	9 m ²
Externe berging:	13 m ²
Verwarming:	c.v.-ketel
Isolatie:	dakisolatie, muurisolatie, vloerisolatie, dubbel glas
Energielabel:	A

Omschrijving

Royaal 3-KAMER appartement met BALKON, inpandige BERGING en eigen PARKEERPLAATS

Omschrijving:

Keurig onderhouden en sfeervol 3-kamer appartement gelegen op de tweede woonlaag in het appartementencomplex 'De Arc'. Het appartement beschikt over 2 slaapkamers, sfeervolle woonkamer met toegang tot het balkon, eigen berging in de onderbouw en een eigen parkeerplaats in de parkeerkelder.

Het mooi opgezette en relatief nieuwe appartementencomplex heeft een ideale ligging ten opzichte van het stadscentrum, supermarkt en uitgaansgelegenheden. Bovendien is het prachtige wandelgebied langs de uiterwaarden op korte afstand gelegen. In slechts een paar minuten fietsen, of eventueel lopen, kunt u genieten van een heerlijke wandel- of fietstocht over de dijk.

Indeling:

Entree; gang; slaapkamer I; meterkast; slaapkamer II; bijkeuken v.v. wasmachine aansluiting en cv-ketel Intergas HR; badkamer tot plafond betegeld en v.v. wastafelmeubel, design radiator en inloop douche; separaat toilet tot plafond betegeld en v.v. fontein; open keuken in L-opstelling geplaatst en v.v. vaatwasser, inductie kookplaat, afzuigkap, granieten aanrechtblad, koelkast met vriesvak en combi magnetron; royale woonkamer met dubbele deuren naar het overdekt balkon.

Bijzonderheden:

- Comfortabel 3-kamer appartement met overdekt balkon
- Betreft levensloopbestendig appartement gelegen in hoogwaardig appartementencomplex De Arc
- Berging in het souterrain
- Eigen parkeerplaats in het souterrain
- Sfeervolle woonkamer met fraaie keuken
- Er zijn 2 liften aanwezig tot in de garage
- Afgesloten hoofdentree met video intercom installatie
- Volledig geïsoleerd
- Het appartementencomplex is voorzien van zonnepanelen
- Servicekosten bedragen € 224,22 per maand
- Nabij het centrum gesitueerd




























Plattegrond



Deze plattegronden zijn opgemaakt voor indicatieve doeleinden.
Hieraan kunnen geen rechten worden ontleend.

Plattegrond

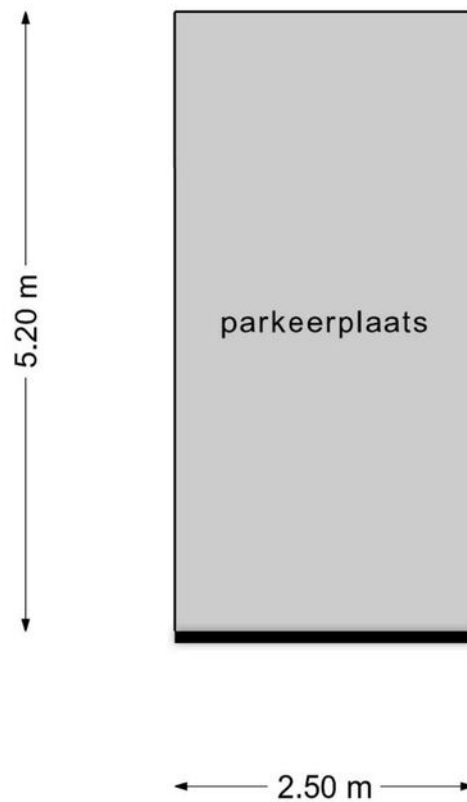


**Deze plattegronden zijn opgemaakt voor indicatieve doeleinden.
Hieraan kunnen geen rechten worden ontleend.**

Kadastrale kaart



Kadastrale kaart

Uw referentie: jm/gm



12345	Deze kaart is noordgericht	Schaal 1: 2000	
25	Perceelnummer	Kadastrale gemeente Wageningen	
—	Huisnummer	Sectie I	
—	Vastgestelde kadastrale grens	Perceel 3767	
—	Voorlopige kadastrale grens	Aan dit uittreksel kunnen geen betrouwbare maten worden ontleend.	
—	Administratieve kadastrale grens	De Dienst voor het kadaster en de openbare registers behoudt zich de intellectuele eigendomsrechten voor, waaronder het auteursrecht en het databankenrecht.	
—	Bebouwing	Voor een eensluitend uittreksel, geleverd op 4 augustus 2023 De bewaarder van het kadaster en de openbare registers	

Locatie op de kaart

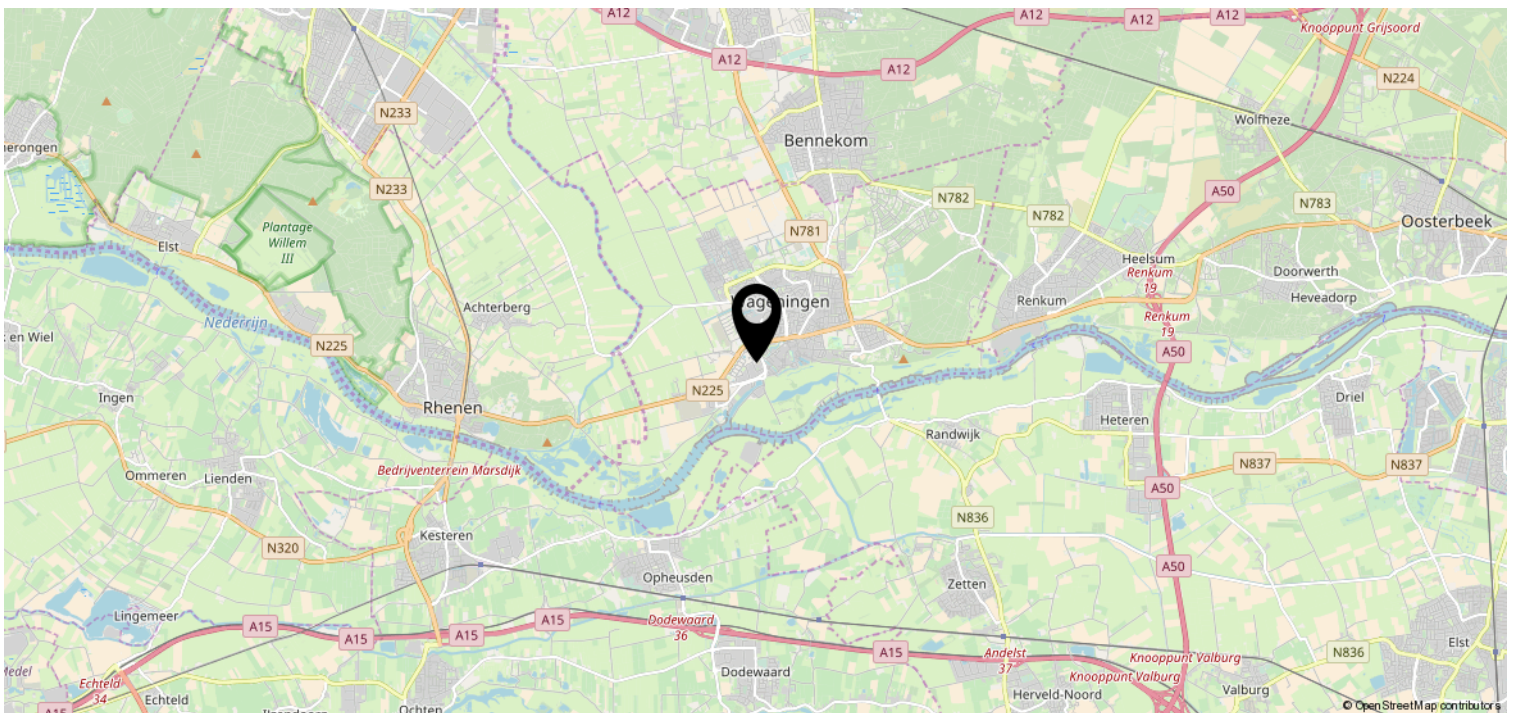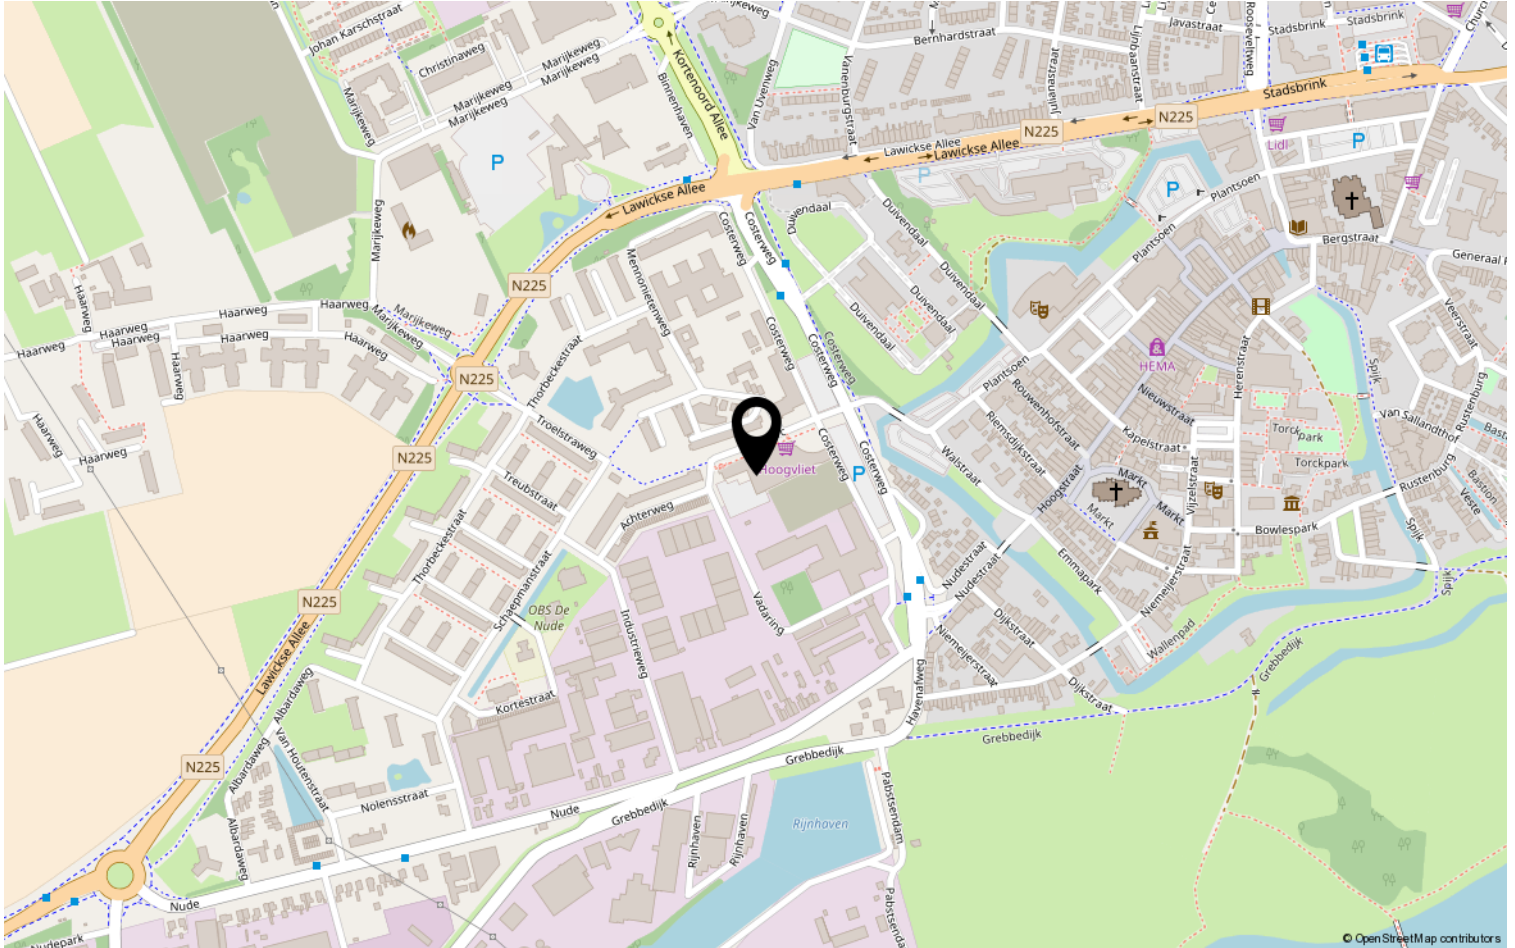

Lijst van zaken

	Blijft achter	Gaat mee	Ter overname	NVT
Woning - Interieur				
(Voorzet) openhaard met toebehoren				X
Allesbrander				X
Houtkachel				X
(Gas)kachels				X
Designradiator(en)	X			
Radiatorafwerking				X
Verlichting, te weten				
- inbouwspots/dimmers				X
- opbouwspots/armaturen/lampen/dimmers				X
- losse (hang)lampen		X		
-				X
-				X
(Losse)kasten, legplanken, te weten				
- Losse kasten etc.		X		
-				X
Raamdecoratie/zonwering binnen, te weten				
- gordijnrails	X			
- gordijnen				X
- overgordijnen				X
- vitrages	X			
- rolgordijnen	X			
- lamellen				X
- jaloezieën				X
- (losse) horren/rolhorren				X
-				X
-				X
Vloerdecoratie, te weten				
- vloerbedekking				X
- parketvloer	X			
- houten vloer(delen)				X
- laminaat				X
- plavuizen				X
-				X

Lijst van zaken

	Blijft achter	Gaat mee	Ter overname	NVT
Woning - Sanitair/sauna				
Sauna met toebehoren				X
				X
				X
Toilet met de volgende toebehoren				
- toilet	X			
- toiletrolhouder				X
- toiletborstel(houder)				X
- fontein	X			
-				X
-				X
Badkamer met de volgende toebehoren				
- ligbad				X
- jacuzzi/whirlpool				X
- douche (cabine/scherm)				X
- stoomdouche (cabine)				X
- wastafel				X
- wastafelmeubel	X			
- planchet				X
- toiletkast				X
- toilet				X
- toiletrolhouder				X
- toiletborstel(houder)				X
- Spiegel kast met verlichting	X			
-				X
Woning - Exterieur/installaties/ veiligheid/energiebesparing				
Schotel/antenne				X
Brievenbus				X
Kluis				X
(Voordeur)bel				X
Alarminstallatie				X
(Veiligheids)sloten en overige inbraakpreventie				X
Rookmelders	X			
(Klok)thermostaat	X			
Airconditioning				X

Lijst van zaken

	Blijft achter	Gaat mee	Ter overname	NVT
Screens				X
Rolluiken				X
Zonwering buiten				X
Telefoonaansluiting/internetaansluiting				X
Veiligheidsschakelaar wasautomaat				X
Waterslot wasautomaat				X
Zonnepanelen				X
Oplaadpunt elektrische auto				X
				X
				X
				X
				X
				X
Warmwatervoorziening, te weten				
- CV-installatie	X			
- boiler				X
- geiser				X
-				X
-				X
-				X
Isolatievoorzieningen (voorzetramen/ radiatorfolie etc.), te weten				
-				X
-				X
Tuin - Inrichting				
Tuinaanleg/bestrating				X
Beplanting				X
				X
Tuin - Verlichting/installaties				
Buitenverlichting				X
Tijd- of schemerschakelaar/ bewegingsmelder				X
				X
Tuin - Bebouwing				
Tuinhuis/buitenberging				X

Lijst van zaken

	Blijft achter	Gaat mee	Ter overname	NVT
Kasten/werkbank in tuinhuis/berging				X
(Broei)kas				X
				X
				X
Tuin - Overig				
Overige tuin, te weten				
- (sier)hek				X
- vlaggenmast(houder)				X
-				X
-				X
Overig - Contracten				
CV: Nee				
Boiler: Nee				
Zonnepanelen: Nee				



Jeltes ten Hoor makelaars

Wie zijn wij?

Wij staan voor makelaars met een missie en voor wonen met persoonlijkheid. Onze missie vertaalt zich in het aan- en verkopen, huren en verhuren en taxeren van onroerend goed in opdracht van onze opdrachtgevers. Een missie die wij elke dag weer met betrokkenheid, kennis, kunde en enthousiasme uitvoeren. Met een team van professionele medewerkers zetten wij ons maximaal in voor de wens van de opdrachtgever.

Naar aanleiding van deze brochure of bezichtiging heeft u wellicht nog enkele vragen. Graag geven wij u de antwoorden daarop. Het zal duidelijk zijn dat de eigenaar benieuwd is naar uw reactie. Vriendelijk verzoeken wij u uw reactie binnen drie dagen te laten weten, ook als de woning minder geschikt voor u blijkt te zijn. Misschien kunnen wij dan toch iets voor u betekenen.

Wij kunnen u bijvoorbeeld assisteren bij het zoeken naar een woning die wél aan uw wensen voldoet. U kunt zich via onze Internetsite gratis inschrijven voor het aanbod dat via ons verkocht wordt. Voor een grotere scoringskans is het verstrekken van een zoek/aankoopopdracht aan te bevelen. Wij vertellen u hier graag meer over in een persoonlijk gesprek.

Wilt u uw woning verkopen, dan is het aan te raden vrijblijvend te informeren naar de verkoopmogelijkheden, zodat de aan- en verkoop goed op elkaar afgestemd worden.



PLANTSOEN 44 WAGENINGEN

WWW.JELTES-TENHOOR.NL

0317-421225

