

Stijlvol wonen



WAGENINGEN | Bassecour 87

vraagprijs € 565.000


Jeltes ten Hoor
makelaars

0317-421225 | info@jeltes-tenhoor.nl
www.jeltes-tenhoor.nl

Kenmerken & specificaties



Bouwjaar:	1993
Soort:	portiekflat
Kamers:	4
Inhoud:	327 m ³
Woonoppervlakte:	105 m ²
Gebouwsgebonden buitenruimte:	37 m ²
Externe bergingruimte:	4 m ²
Verwarming:	c.v.-ketel
Isolatie:	muurisolatie, dubbel glas
Energiecertificering:	B

Omschrijving

Sfeervol 4-KAMER appartement met inpandig BALKON, BERGING en eigen PARKEERPLAATS

Omschrijving:

Dit schitterend gelegen royale en sfeervolle 4-kamer appartement is gesitueerd op de 1e verdieping met fraai balkon, parkeerplaats en berging gelegen in het souterrain van het statige complex "Bassecour". Van oorsprong is dit het voormalige hoofdgebouw van de Landbouwhogeschool uit 1743. Op een steenworp afstand nabij het gezellige stadscentrum van Wageningen en het groene stadspark "Torckpark" dat omringd wordt door de historische stadswal.

De unieke locatie nabij het centrum van Wageningen heeft alle faciliteiten die het centrum van Wageningen te bieden heeft, o.a. winkels, restaurants en theater binnen handbereik. Daarnaast zijn ook de prachtige uiterwaarden en bos op loopafstand.


Indeling:

Entree; gang; badkamer tot plafond betegeld en v.v. inloepdouche, design radiator, dubbele wastafel en separate douchecabine; slaapkamer I met toegang tot het dakterras (25,5 m²); slaapkamer II; slaapkamer III; meterkast; toilet met fontein; bijkeuken met cv-ketel (Bosch HR 2013); sfeervolle living met dubbele deuren naar het overdekte balkon; half open keuken in L-opstelling geplaatst en v.v. vaatwasser, combi magnetron, koelkast, keramische kookplaat en afzuigkap.

Bijzonderheden:

- Inpandige parkeerplaats in afgesloten parkeerkelder onder het appartementencomplex
- Berging in de onderbouw
- Lift aanwezig
- Video intercom installatie
- 2e woonlaag / 1e verdieping
- Overdekt balkon en een dakterras
- Centraal gelegen met alle voorzieningen op loopafstand
- Rustig wonen aan de rand van Torckpark in het historische stadscentrum
- Vrij uitzicht over het stadspark
- Servicekosten € 231,61 per maand (appartement en parkeerplaats)




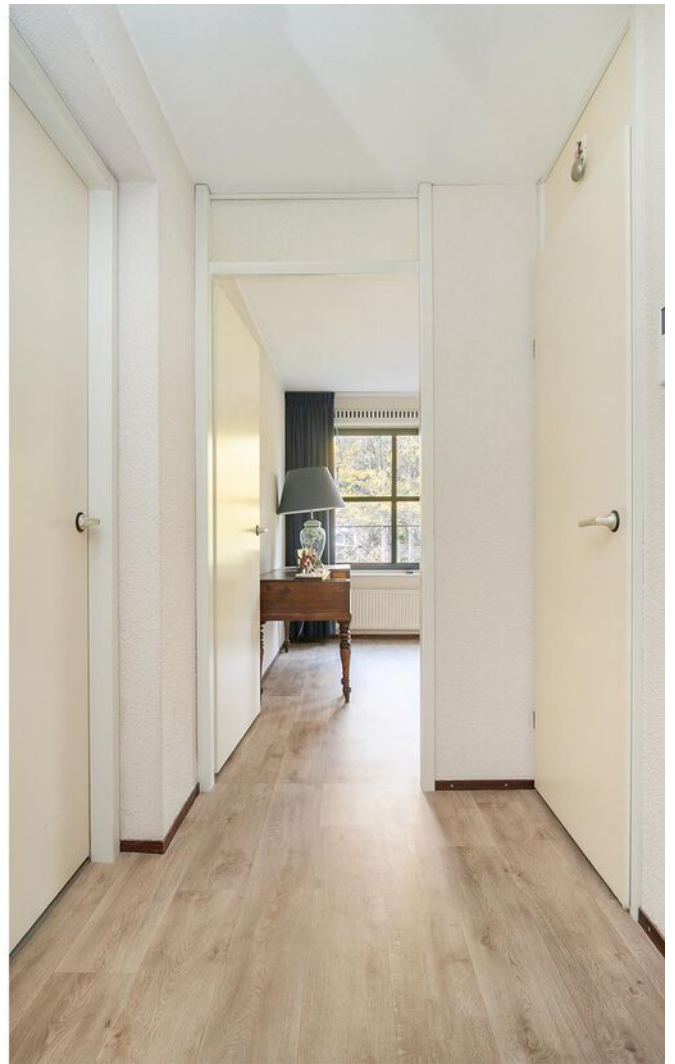







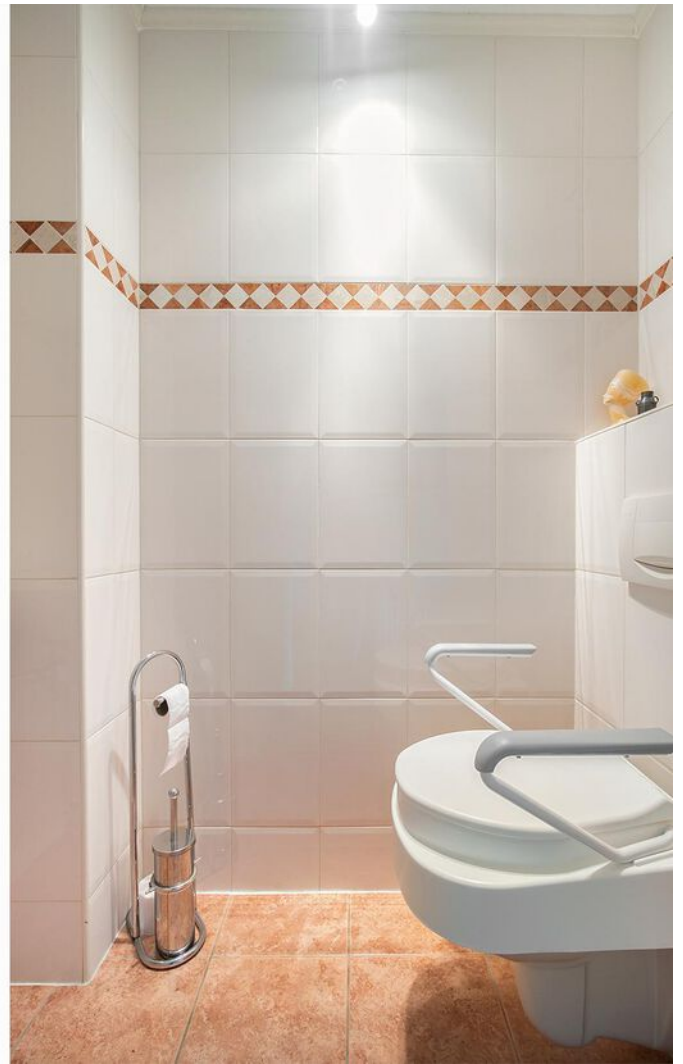



















Plattegrond

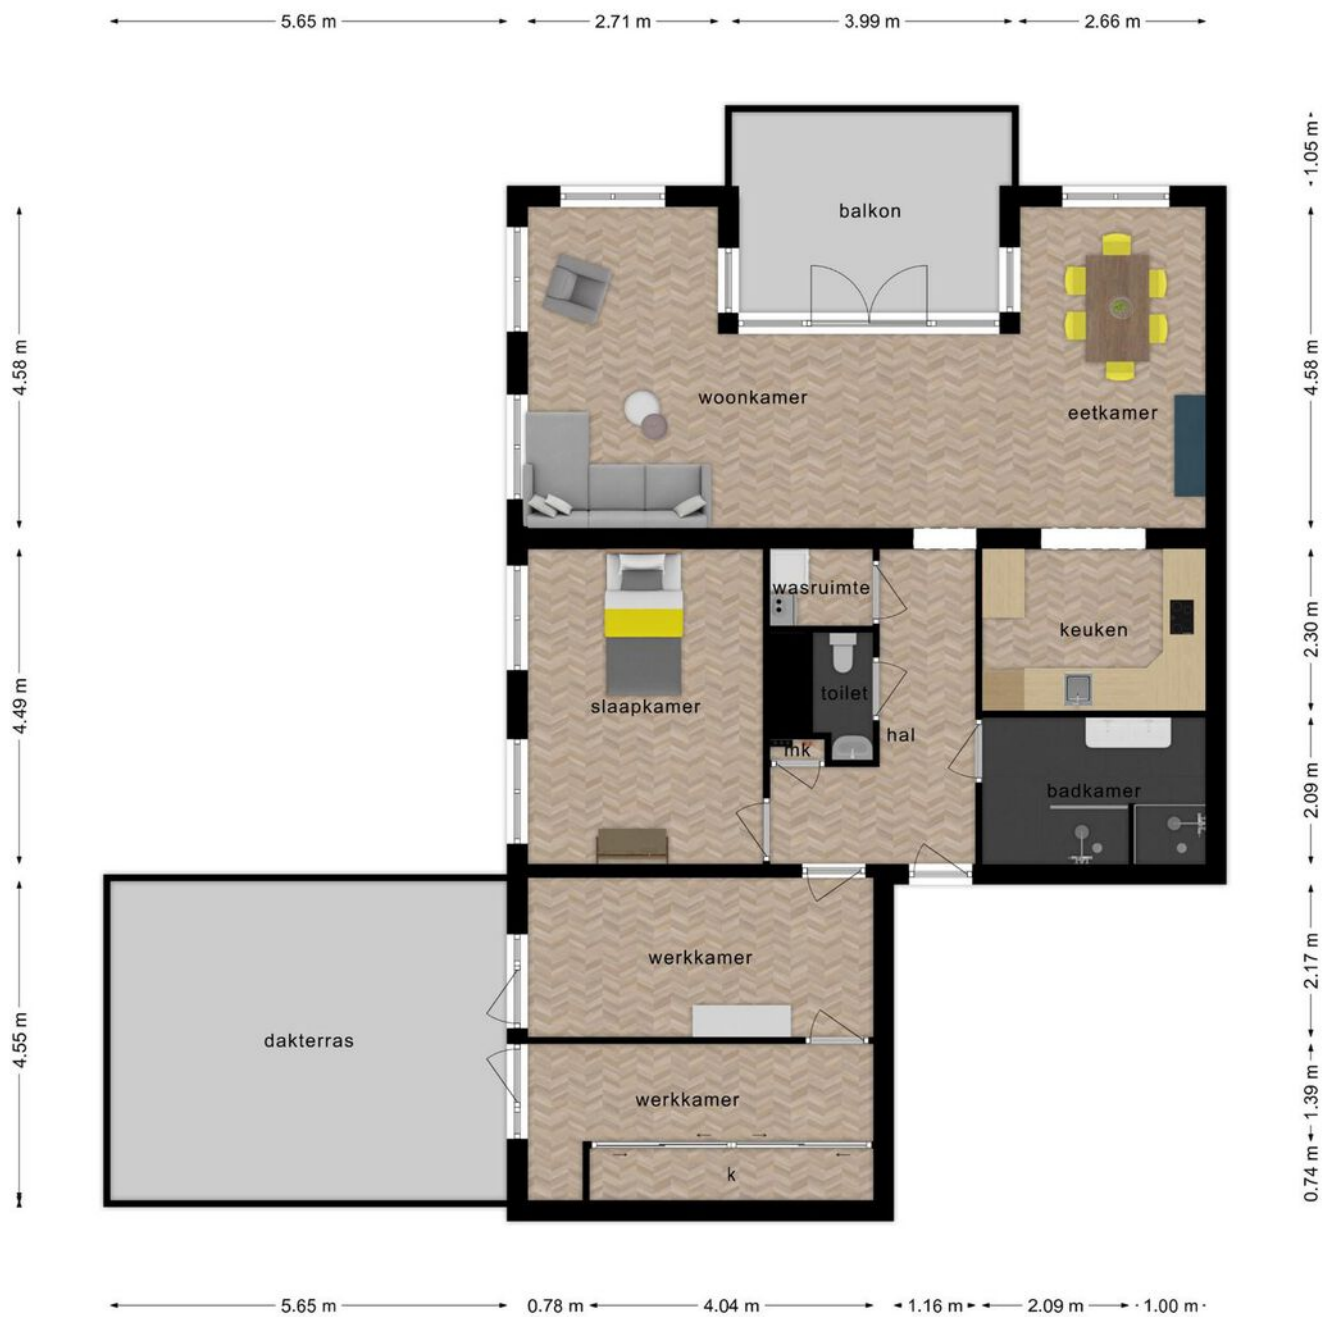

Plattegrond

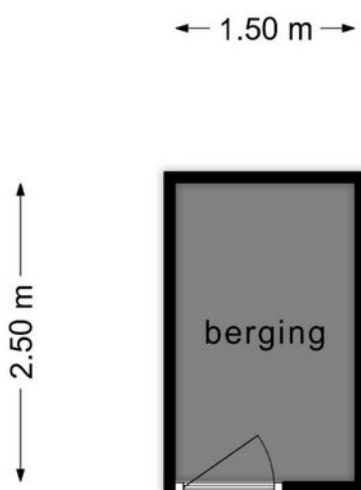

**Deze plattegronden zijn opgemaakt voor indicatieve doeleinden.
Hieraan kunnen geen rechten worden ontleend.**

Kadastrale kaart

Kadastrale kaart

Uw referentie: JTH



12345
25

Deze kaart is noordgericht
Perceelnummer
Huisnummer

— Vastgestelde kadastrale grens
— Voorlopige kadastrale grens
— Administratieve kadastrale grens
— Bebouwing

Voor een eensluitend uittreksel, geleverd op 11 oktober 2023
De bewaarder van het kadaster en de openbare registers



Schaal 1: 1000

Kadastrale gemeente Wageningen
Sectie I
Perceel 3559

Aan dit uittreksel kunnen geen betrouwbare maten worden ontleend.
De Dienst voor het kadaster en de openbare registers behoudt zich de intellectuele eigendomsrechten voor, waaronder het auteursrecht en het databankenrecht.



Locatie op de kaart

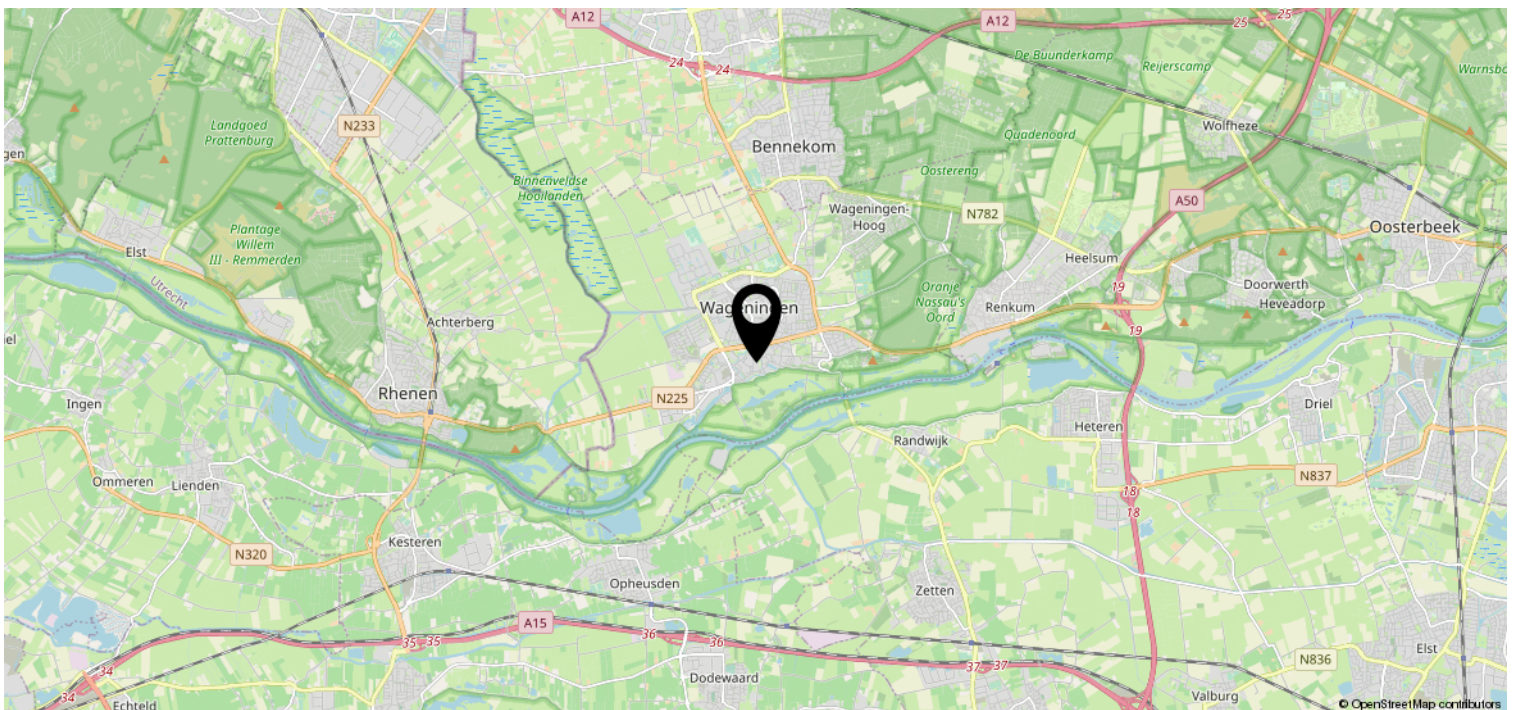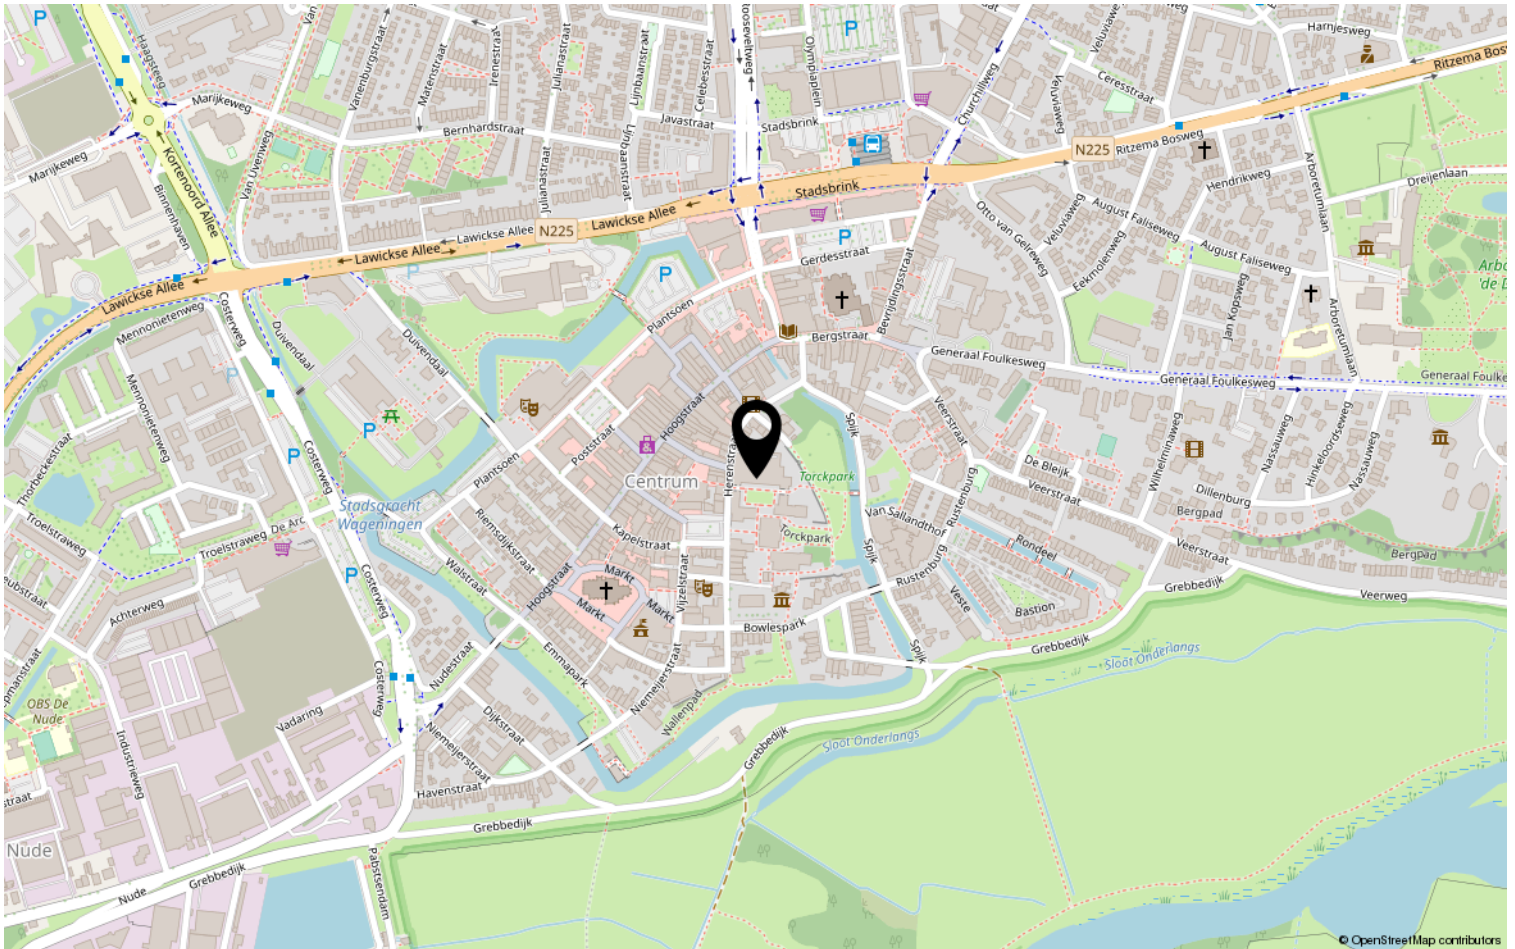

Lijst van zaken

	Blijft achter	Gaat mee	Ter overname	NVT
Woning - Interieur				
(Voorzet) openhaard met toebehoren				X
Allesbrander				X
Houtkachel				X
(Gas)kachels				X
Designradiator(en)	X			
Radiatorafwerking				X
Verlichting, te weten				
- inbouwspots/dimmers	X			
- opbouwspots/armaturen/lampen/dimmers	X			
- losse (hang)lampen	X			
- Buitenlamp	X			
-				X
(Losse)kasten, legplanken, te weten				
- Losse kasten		X		
-				X
Raamdecoratie/zonwering binnen, te weten				
- gordijnrails	X			
- gordijnen	X			
- overgordijnen	X			
- vitrages	X			
- rolgordijnen				X
- lamellen				X
- jaloezieën				X
- (losse) horren/rolhorren				X
-				X
-				X
Vloerdecoratie, te weten				
- vloerbedekking	X			
- parketvloer				X
- houten vloer(delen)				X
- laminaat				X
- plavuizen	X			
-				X

Lijst van zaken

	Blijft achter	Gaat mee	Ter overname	NVT
Woning - Sanitair/sauna				
Sauna met toebehoren				X
				X
				X
Toilet met de volgende toebehoren				
- toilet	X			
- toiletrolhouder				X
- toiletborstel(houder)				X
- fontein	X			
-				X
-				X
Badkamer met de volgende toebehoren				
- ligbad				X
- jacuzzi/whirlpool				X
- douche (cabine/scherf)	X			
- stoomdouche (cabine)				X
- wastafel	X			
- wastafelmeubel				X
- planchet				X
- toiletkast				X
- toilet				X
- toiletrolhouder				X
- toiletborstel(houder)				X
-				X
-				X
Woning - Exterieur/installaties/ veiligheid/energiebesparing				
Schotel/antenne				X
Brievenbus	X			
Kluis				X
(Voordeur)bel	X			
Alarminstallatie				X
(Veiligheids)sloten en overige inbraakpreventie				X
Rookmelders	X			
(Klok)thermostaat	X			
Airconditioning				X

Lijst van zaken

	Blijft achter	Gaat mee	Ter overname	NVT
Screens				X
Rolluiken				X
Zonwering buiten				X
Telefoonaansluiting/internetaansluiting				X
Veiligheidsschakelaar wasautomaat				X
Waterslot wasautomaat				X
Zonnepanelen				X
Oplaadpunt elektrische auto				X
				X
				X
				X
				X
				X
Warmwatervoorziening, te weten				
- CV-installatie	X			
- boiler	X			
- geiser				X
-				X
-				X
-				X
Isolatievoorzieningen (voorzetramen/ radiatorfolie etc.), te weten				
-				X
-				X
Tuin - Inrichting				
Tuinaanleg/bestrating				X
Beplanting				X
				X
Tuin - Verlichting/installaties				
Buitenverlichting	X			
Tijd- of schemerschakelaar/ bewegingsmelder				X
				X
Tuin - Bebouwing				
Tuinhuis/buitenberging				X

Lijst van zaken

	Blijft achter	Gaat mee	Ter overname	NVT
Kasten/werkbank in tuinhuis/berging	X			
(Broei)kas				X
				X
				X
Tuin - Overig				
Overige tuin, te weten				
- (sier)hek				X
- vlaggenmast(houder)				X
-				X
-				X
Overig - Contracten				
CV: Nee				
Boiler: Nee				
Zonnepanelen: Nee				

Jeltes ten Hoor makelaars

Wie zijn wij?

Wij staan voor makelaars met een missie en voor wonen met persoonlijkheid. Onze missie vertaalt zich in het aan- en verkopen, huren en verhuren en taxeren van onroerend goed in opdracht van onze opdrachtgevers. Een missie die wij elke dag weer met betrokkenheid, kennis, kunde en enthousiasme uitvoeren. Met een team van professionele medewerkers zetten wij ons maximaal in voor de wens van de opdrachtgever.

Naar aanleiding van deze brochure of bezichtiging heeft u wellicht nog enkele vragen. Graag geven wij u de antwoorden daarop. Het zal duidelijk zijn dat de eigenaar benieuwd is naar uw reactie. Vriendelijk verzoeken wij u uw reactie binnen drie dagen te laten weten, ook als de woning minder geschikt voor u blijkt te zijn. Misschien kunnen wij dan toch iets voor u betekenen.

Wij kunnen u bijvoorbeeld assisteren bij het zoeken naar een woning die wél aan uw wensen voldoet. U kunt zich via onze Internetsite gratis inschrijven voor het aanbod dat via ons verkocht wordt. Voor een grotere scoringskans is het verstrekken van een zoek/aankoopopdracht aan te bevelen. Wij vertellen u hier graag meer over in een persoonlijk gesprek.

Wilt u uw woning verkopen, dan is het aan te raden vrijblijvend te informeren naar de verkoopmogelijkheden, zodat de aan- en verkoop goed op elkaar afgestemd worden.



PLANTSOEN 44 WAGENINGEN

WWW.JELTES-TENHOOR.NL

0317-421225

