

# Eigentijds wonen



WAGENINGEN | Wilsaan 23

vraagprijs € 450.000 k.k.

  
**Jeltes ten Hoor**  
makelaars

0317-421225 | [info@jeltes-tenhoor.nl](mailto:info@jeltes-tenhoor.nl)  
[www.jeltes-tenhoor.nl](http://www.jeltes-tenhoor.nl)

# Kenmerken & specificaties



Bouwjaar:	1999
Soort:	eengezinswoning
Kamers:	5
Inhoud:	393 m <sup>3</sup>
Woonoppervlakte:	116 m <sup>2</sup>
Perceeloppervlakte:	184 m <sup>2</sup>
Gebouwegebonden buitenruimte:	21 m <sup>2</sup>
Externe bergruimte:	22 m <sup>2</sup>
Verwarming:	stadsverwarming
Isolatie:	dubbel glas
Energielabel:	B

# Omschrijving

Sfeervolle HOEKWONING met DAKTERRAS en vrijstaande stenen GARAGE

## Omschrijving:

Deze fraaie hoekwoning is gelegen in de geliefde woonwijk Noordwest. De woning beschikt over een ruim, zonnig dakterras, verzorgde achtertuin op het zuidwesten en een vrijstaande stenen garage. Keurig onderhouden, beschikt over een luxe keuken met eiland en twee luxe badkamers. De woning is aangesloten op stadsverwarming en is energiezuinig. Binnen slechts enkele minuten lopen bevindt u zich in het natuurgebied het "Binnenveld" en het park van "Noordwest". Ook treft u diverse faciliteiten als supermarkt, scholen, kinderopvang, sportgelegenheden, de Campus, het zwembad en het openbaar vervoer op korte afstand.

De woonwijk is ruim opgezet met diverse typen eengezinswoningen, veel groen en leuke speelveldjes.

## Indeling:


Begane grond: entree; hal; meterkast; tweede hal met toilet v.v. fontein; trapkast; woonkamer met schuifpui naar de tuin; open keuken met eiland en v.v. inductie kookplaat, RVS afzuigkap, vaatwasser, oven, magnetron, koelkast en vriezer.

1e verdieping: overloop met kast; slaapkamer I; slaapkamer II; slaapkamer III met trapkast; badkamer v.v. raam, toilet, half rond ligbad, wastafelmeubel en inloopdouche.

2e verdieping: overloop met separate wasruimte en toegang tot het dakterras; slaapkamer IV en doorloop naar de tweede badkamer v.v. toilet, wastafel en douchecabine.

## Bijzonderheden:

- Royale hoekwoning met dakterras en vrijstaande garage
- Begane grond met PVC vloer en vloerverwarming
- Keuken en badkamer vernieuwd
- Vier slaapkamers
- Verzorgde achtertuin
- Kindvriendelijke en rustige woonomgeving
- Centrale ligging

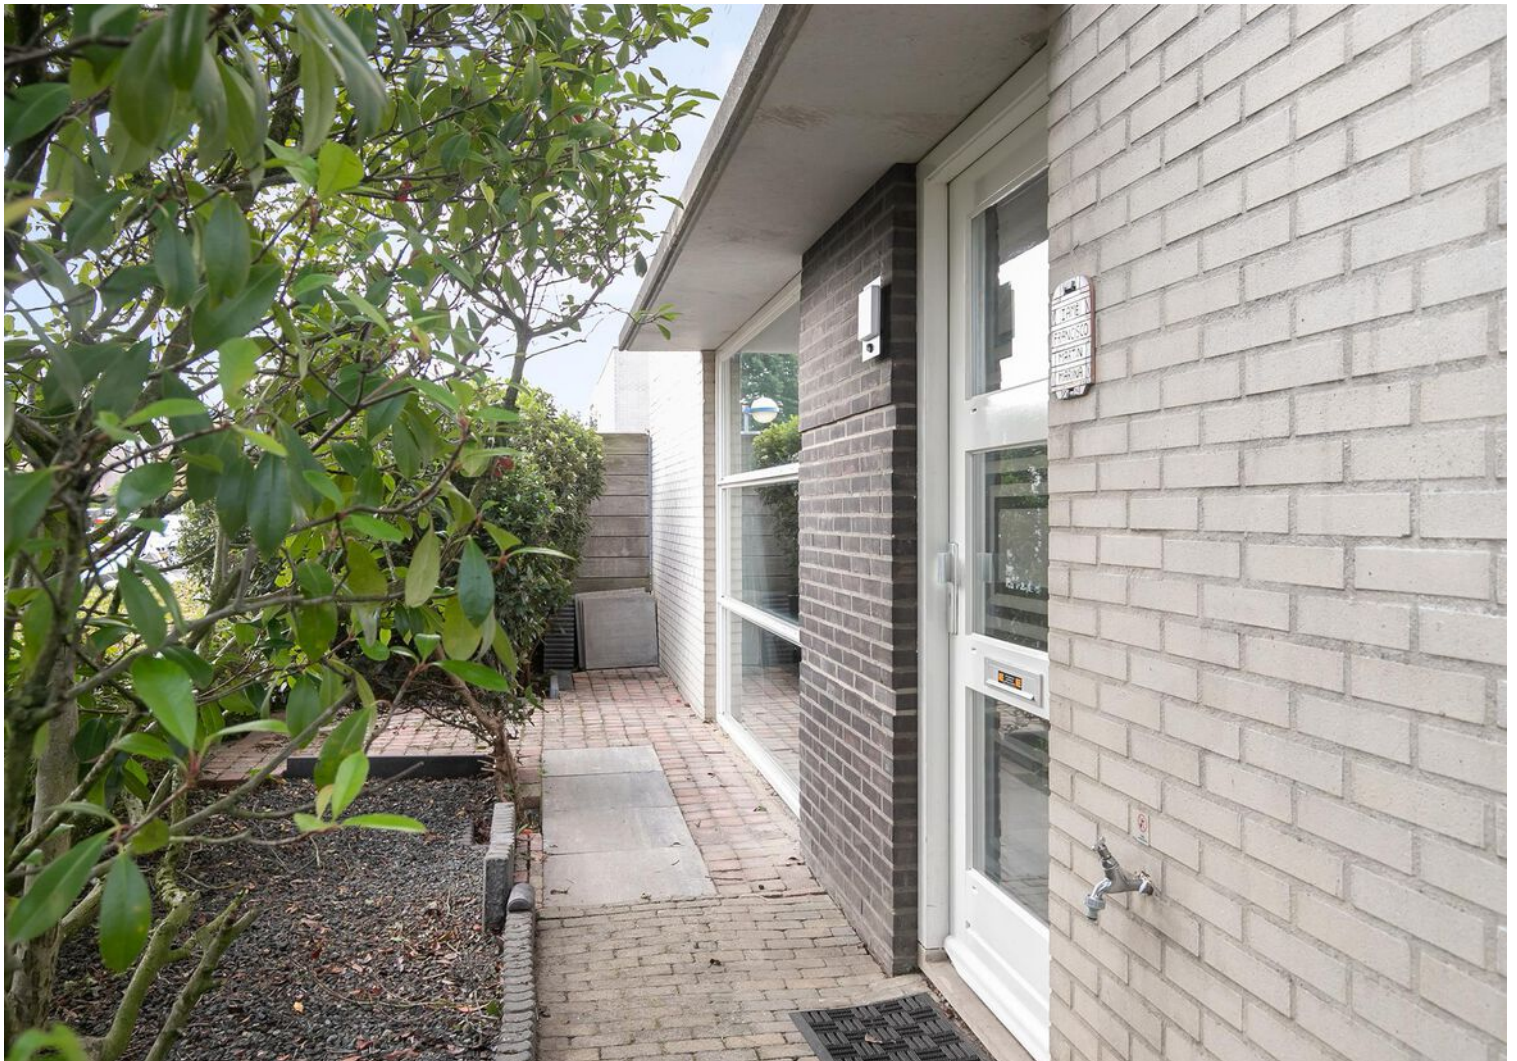


































# Plattegrond

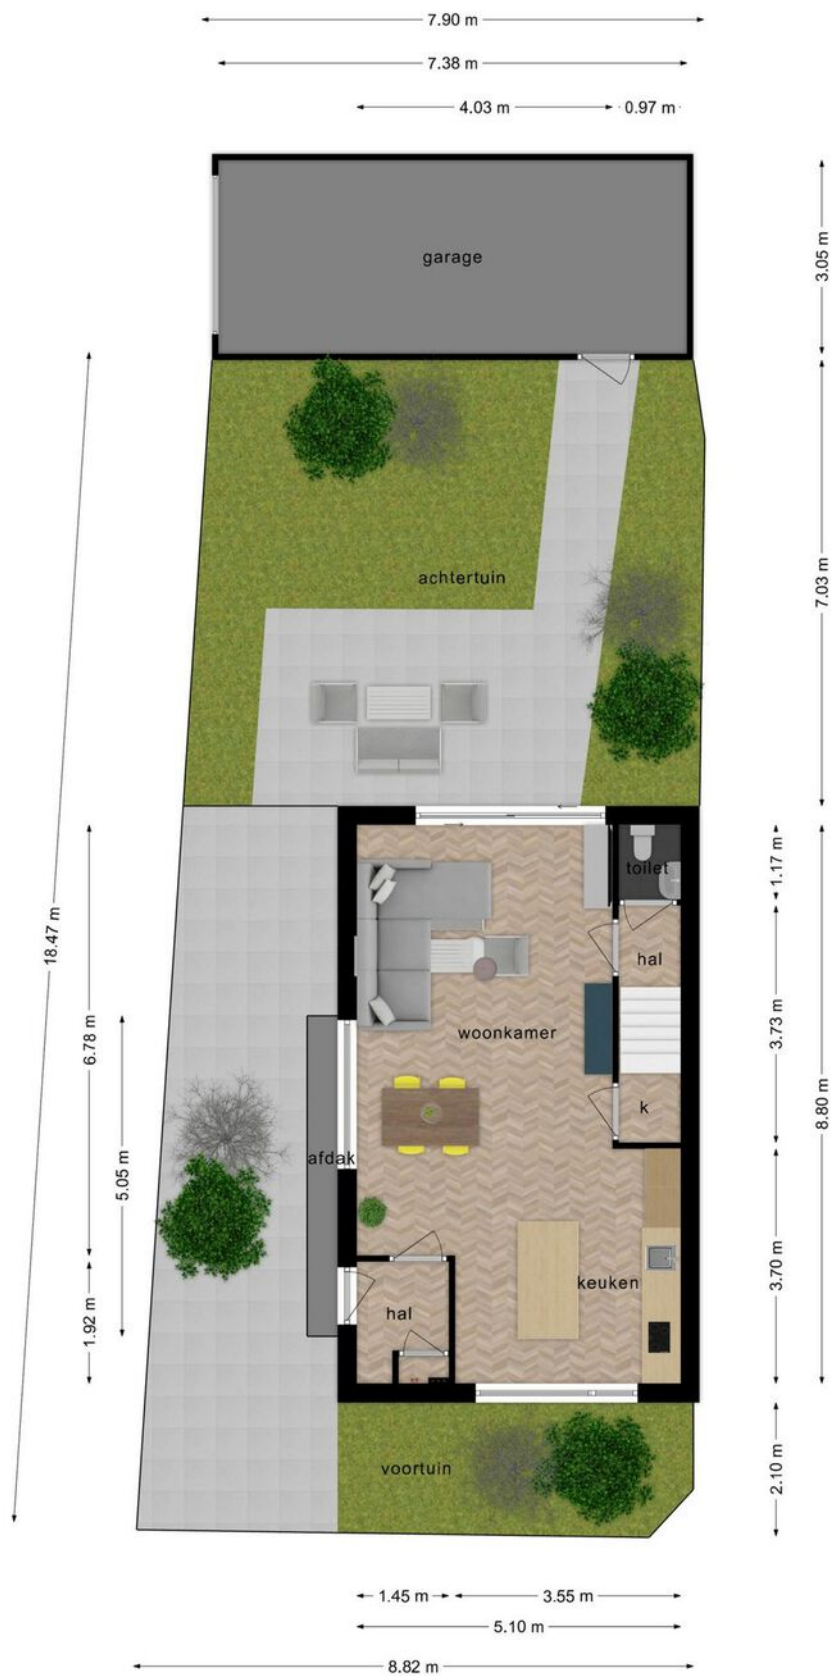


Deze plattegronden zijn opgemaakt voor indicatieve doeleinden.  
Hieraan kunnen geen rechten worden ontleend.

# Plattegrond



**Deze plattegronden zijn opgemaakt voor indicatieve doeleinden.  
Hieraan kunnen geen rechten worden ontleend.**

# Plattegrond

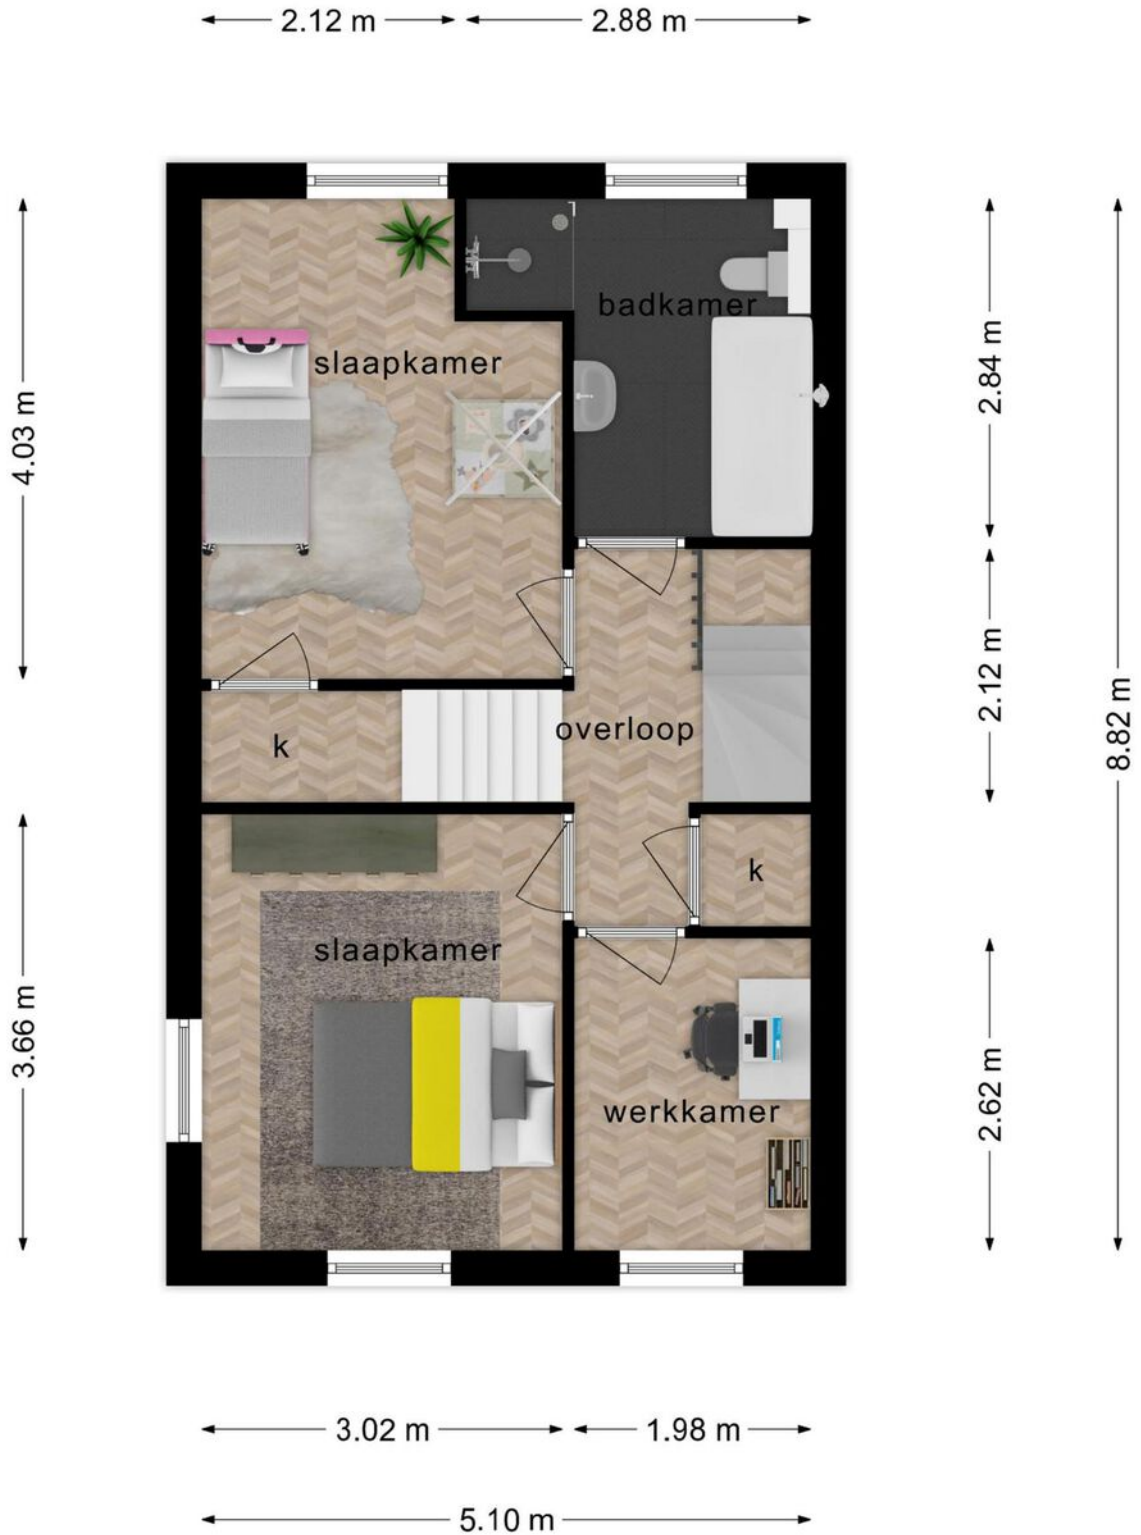


**Deze plattegronden zijn opgemaakt voor indicatieve doeleinden.  
Hieraan kunnen geen rechten worden ontleend.**

# Plattegrond



**Deze plattegronden zijn opgemaakt voor indicatieve doeleinden.  
Hieraan kunnen geen rechten worden ontleend.**

# Plattegrond

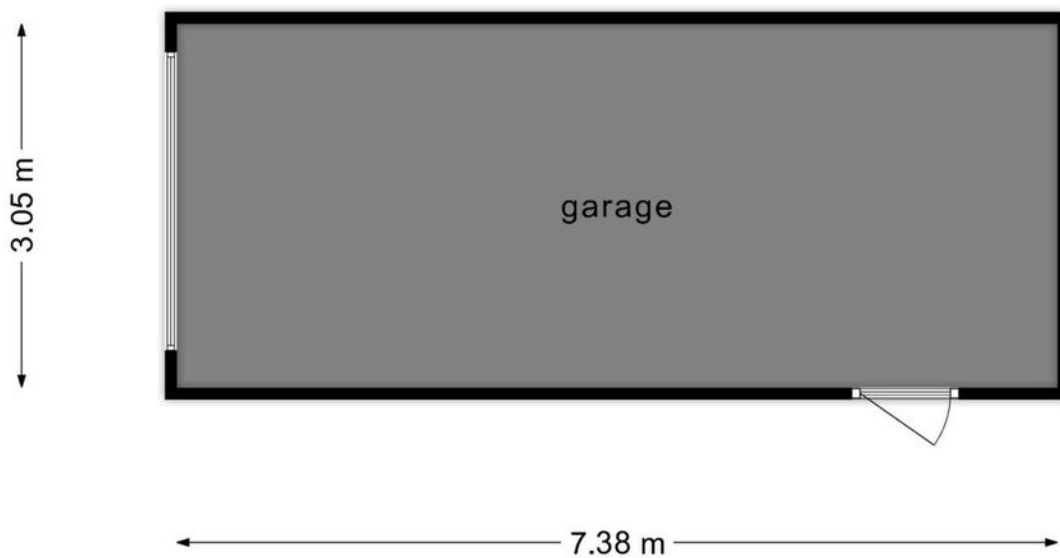

**Deze plattegronden zijn opgemaakt voor indicatieve doeleinden.  
Hieraan kunnen geen rechten worden ontleend.**

# Kadastrale kaart

Kadastrale kaart


Uw referentie: JTH



<b>12345</b>	Deze kaart is noordgericht	Schaal 1: 500
25	Perceelnummer	Kadastrale gemeente Wageningen
	Huisnummer	Sectie A
	Vastgestelde kadastrale grens	Perceel 2119
	Voorlopige kadastrale grens	
	Administratieve kadastrale grens	
	Bebouwing	



Voor een eensluitend uittreksel, geleverd op 6 september 2023  
De bewaarder van het kadaster en de openbare registers

Aan dit uittreksel kunnen geen betrouwbare maten worden ontleend.  
De Dienst voor het kadaster en de openbare registers behoudt zich de intellectuele eigendomsrechten voor, waaronder het auteursrecht en het databankenrecht.





# Locatie op de kaart

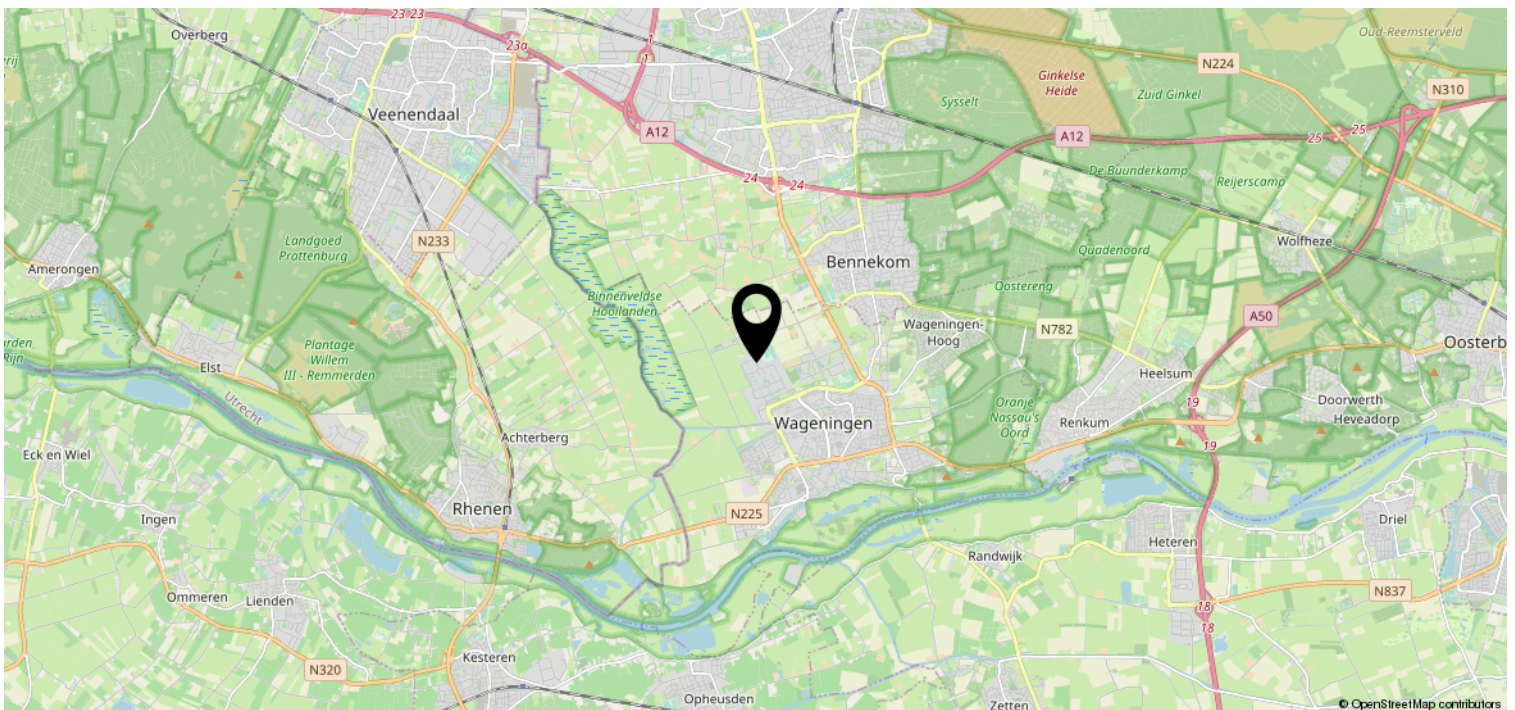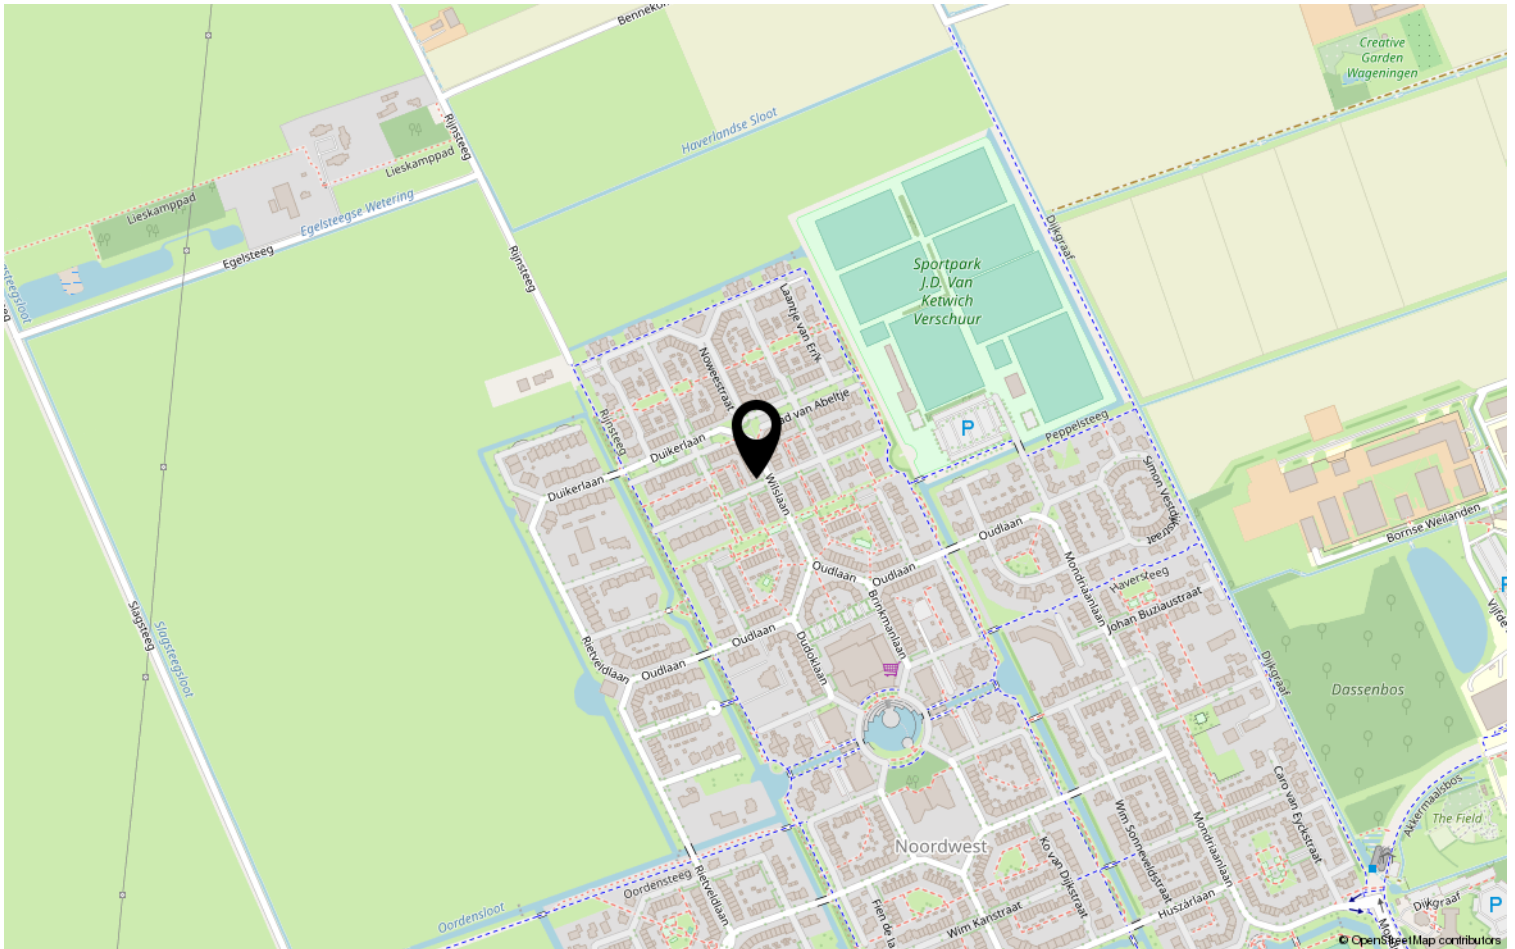

# Lijst van zaken

	Blijft achter	Gaat mee	Ter overname	NVT
<b>Woning - Interieur</b>				
(Voorzet) openhaard met toebehoren				X
Allesbrander				X
Houtkachel				X
(Gas)kachels				X
Designradiator(en)				X
Radiatorafwerking				X
Verlichting, te weten				
- inbouwspots/dimmers	X			
- opbouwspots/armaturen/lampen/dimmers	X			
- losse (hang)lampen	X			
-				X
-				X
(Losse)kasten, legplanken, te weten				
- Kasten in de slaapkamers			X	
- Legplanken		X		
Raamdecoratie/zonwering binnen, te weten				
- gordijnrails	X			
- gordijnen	X			
- overgordijnen	X			
- vitrages				X
- rolgordijnen	X			
- lamellen	X			
- jaloezieën	X			
- (losse) horren/rolhorren	X			
-				X
-				X
Vloerdecoratie, te weten				
- vloerbedekking		X		
- parketvloer				X
- houten vloer(delen)				X
- laminaat	X			
- plavuizen	X			
- PVC vloer	X			

# Lijst van zaken

	Blijft achter	Gaat mee	Ter overname	NVT
-				X
Overig, te weten				
- spiegelwanden				X
- schilderij ophangstelsel				X
- Meubels			X	
-				X
-				X
-				X
<b>Woning - Keuken</b>				
Keukenblok (met bovenkasten)	X			
Keuken (inbouw)apparatuur, te weten				
- kookplaat	X			
- (gas)fornuis				X
- afzuigkap	X			
- magnetron	X			
- oven	X			
- combi-oven/combimagnetron				X
- koelkast				X
- vriezer				X
- koel-vriescombinatie				X
- vaatwasser	X			
- Quooker				X
- koffiezetapparaat				X
-				X
-				X
Keukenaccessoires, te weten				
- Klein meubel			X	
- Planken en racks op de wand		X		
- Hoge stoelen			X	
-				X
-				X
-				X
-				X
-				X

# Lijst van zaken

	Blijft achter	Gaat mee	Ter overname	NVT
<b>Woning - Sanitair/sauna</b>				
Sauna met toebehoren				X
				X
				X
Toilet met de volgende toebehoren				
- toilet	X			
- toiletrolhouder	X			
- toiletborstel(houder)				X
- fontein				X
-				X
-				X
Badkamer met de volgende toebehoren				
- ligbad	X			
- jacuzzi/whirlpool				X
- douche (cabine/scherf)	X			
- stoomdouche (cabine)				X
- wastafel				X
- wastafelmeubel	X			
- planchet				X
- toiletkast				X
- toilet	X			
- toiletrolhouder				X
- toiletborstel(houder)				X
-				X
-				X
<b>Woning - Exterieur/installaties/ veiligheid/energiebesparing</b>				
Schotel/antenne				X
Brievenbus				X
Kluis				X
(Voordeur)bel	X			
Alarminstallatie				X
(Veiligheids)sloten en overige inbraakpreventie				X
Rookmelders	X			
(Klok)thermostaat	X			
Airconditioning				X

# Lijst van zaken

	Blijft achter	Gaat mee	Ter overname	NVT
Screens				X
Rolluiken				X
Zonwering buiten	X			
Telefoonaansluiting/internetaansluiting	X			
Veiligheidsschakelaar wasautomaat	X			
Waterslot wasautomaat	X			
Zonnepanelen				X
Oplaadpunt elektrische auto				X
				X
				X
				X
				X
Warmwatervoorziening, te weten				
- CV-installatie				X
- boiler				X
- geiser				X
-				X
-				X
-				X
Isolatievoorzieningen (voorzetramen/ radiatorfolie etc.), te weten				
-				X
-				X
<b>Tuin - Inrichting</b>				
Tuinaanleg/bestrating	X			
Beplanting	X			
Tafel met stoelen			X	
<b>Tuin - Verlichting/installaties</b>				
Buitenverlichting	X			
Tijd- of schemerschakelaar/ bewegingsmelder	X			
				X
<b>Tuin - Bebouwing</b>				
Tuinhuis/buitenberging	X			

# Lijst van zaken

	Blijft achter	Gaat mee	Ter overname	NVT
Kasten/werkbank in tuinhuis/berging	X			
(Broei)kas				X
				X
				X
<b>Tuin - Overig</b>				
Overige tuin, te weten				
- (sier)hek				X
- vlaggenmast(houder)				X
-				X
-				X
<b>Overig - Contracten</b>				
CV: Nee				
Boiler: Nee				
Zonnepanelen: Nee				



# Jeltes ten Hoor makelaars

Wie zijn wij?

Wij staan voor makelaars met een missie en voor wonen met persoonlijkheid. Onze missie vertaalt zich in het aan- en verkopen, huren en verhuren en taxeren van onroerend goed in opdracht van onze opdrachtgevers. Een missie die wij elke dag weer met betrokkenheid, kennis, kunde en enthousiasme uitvoeren. Met een team van professionele medewerkers zetten wij ons maximaal in voor de wens van de opdrachtgever.

Naar aanleiding van deze brochure of bezichtiging heeft u wellicht nog enkele vragen. Graag geven wij u de antwoorden daarop. Het zal duidelijk zijn dat de eigenaar benieuwd is naar uw reactie. Vriendelijk verzoeken wij u uw reactie binnen drie dagen te laten weten, ook als de woning minder geschikt voor u blijkt te zijn. Misschien kunnen wij dan toch iets voor u betekenen.

Wij kunnen u bijvoorbeeld assisteren bij het zoeken naar een woning die wél aan uw wensen voldoet. U kunt zich via onze Internetsite gratis inschrijven voor het aanbod dat via ons verkocht wordt. Voor een grotere scoringskans is het verstrekken van een zoek/aankoopopdracht aan te bevelen. Wij vertellen u hier graag meer over in een persoonlijk gesprek.

Wilt u uw woning verkopen, dan is het aan te raden vrijblijvend te informeren naar de verkoopmogelijkheden, zodat de aan- en verkoop goed op elkaar afgestemd worden.



---

PLANTSOEN 44 WAGENINGEN

WWW.JELTES-TENHOOR.NL

0317-421225

