

Fijne gezinswoning




WAGENINGEN | Godfried Bomansstraat 25 vraagprijs € 469.000 k.k.


Jeltes ten Hoor
makelaars

0317-421225 | info@jeltes-tenhoor.nl
www.jeltes-tenhoor.nl

Kenmerken & specificaties

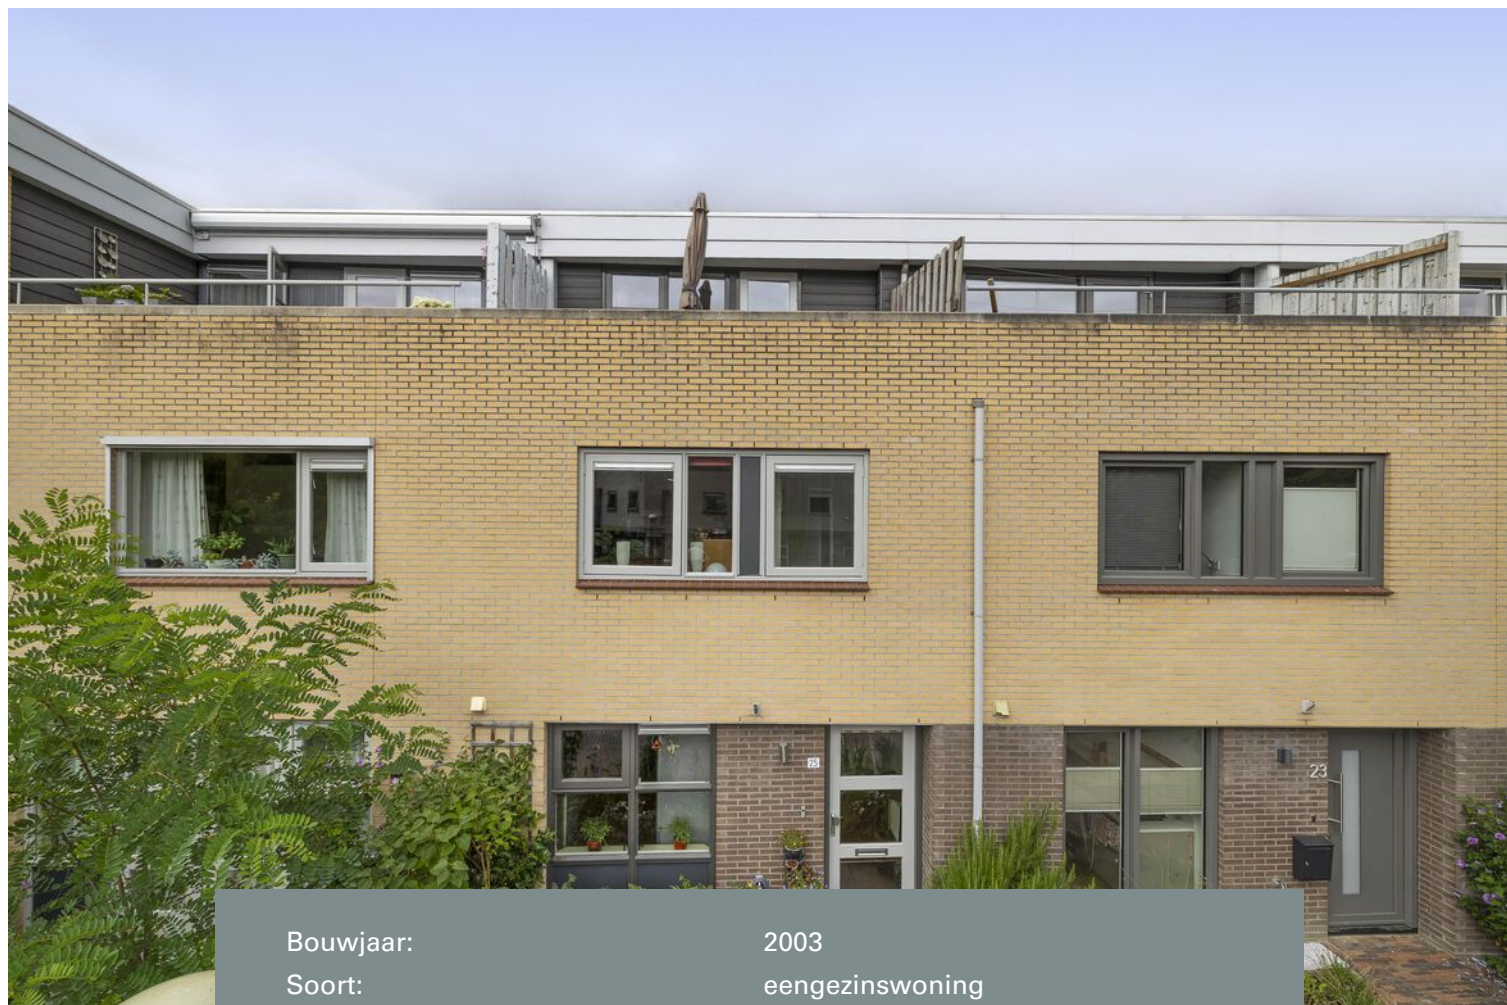

Bouwjaar:	2003
Soort:	eengezinswoning
Kamers:	5
Inhoud:	380 m ³
Woonoppervlakte:	115 m ²
Perceeloppervlakte:	106 m ²
Gebouwgebonden buitenruimte:	12 m ²
Externe bergruimte:	10 m ²
Verwarming:	stadsverwarming
Isolatie:	volledig geïsoleerd
Energie label:	A+

Omschrijving

In de wijk Noord-West gelegen tussenwoning met vrijstaande stenen berging en verzorgde achtertuin gelegen op het noordwesten. Het woonhuis heeft een groot dakterras (circa 12 m²) gelegen op het zuidoosten, drie royale slaapkamers op de 1e verdieping en een grote open slaapkamer met mogelijkheid voor het creëren van een tweede slaapkamer op de 2e verdieping. De woning wordt verwarmd door stadsverwarming.

De wijk Noord-West kenmerkt zich door een diversiteit aan woonhuizen en enkele kleinere appartementen complexen. In de groene en kindvriendelijke wijk is een kleinschalig winkelcentrum gevestigd met een kapper, fietsenmaker, bloemenwinkel en snackbar. Tevens bevindt zich hier een sporthal. Ook zijn er diverse basisscholen, voetbalclubs, BSO's, gastouders en speelplaatsen in de wijk aanwezig.

Indeling:

Begane grond: Entree; hal; toiletruimte met wandcloset en fonteintje; meterkast (7 groepen, 2 aardlekschakelaars en warmtewisselaar); woonkamer met trapkast, deur naar de tuin en open keuken in rechte opstelling en voorzien van keramische kookplaat en afzuigkap, losse vaatwasser en losse koelkast.

1e verdieping: Overloop met toegang tot drie slaapkamers te weten: slaapkamer I circa 10 m² gelegen aan de voorzijde, slaapkamer II circa 12.5 m² en slaapkamer III circa 7,4 m² beide gelegen aan de achterzijde, badkamer met raam en voorzien van toilet met wandcloset, wasmachine-aansluiting, douchecabine en wastafel.

2e verdieping: Grote zolderruimte thans ingericht als slaapkamer met opstelling mechanische ventilatie-box en toegang tot het dakterras. Deze verdieping biedt de mogelijkheid om een tweede slaapkamer te creëren.

Bijzonderheden:

- Verwarmd en warmwater middels stadsverwarming;
- Achtertuin gelegen op het noordwesten met een vrijstaande stenen berging en dakterras gelegen op het zuidoosten zodat altijd de zon of juist te schaduw opgezocht kan worden;
- Momenteel 4 slaapkamers aanwezig maar de mogelijkheid om een extra slaapkamer te realiseren op de tweede verdieping;
- Energielabel A+.

































Plattegrond

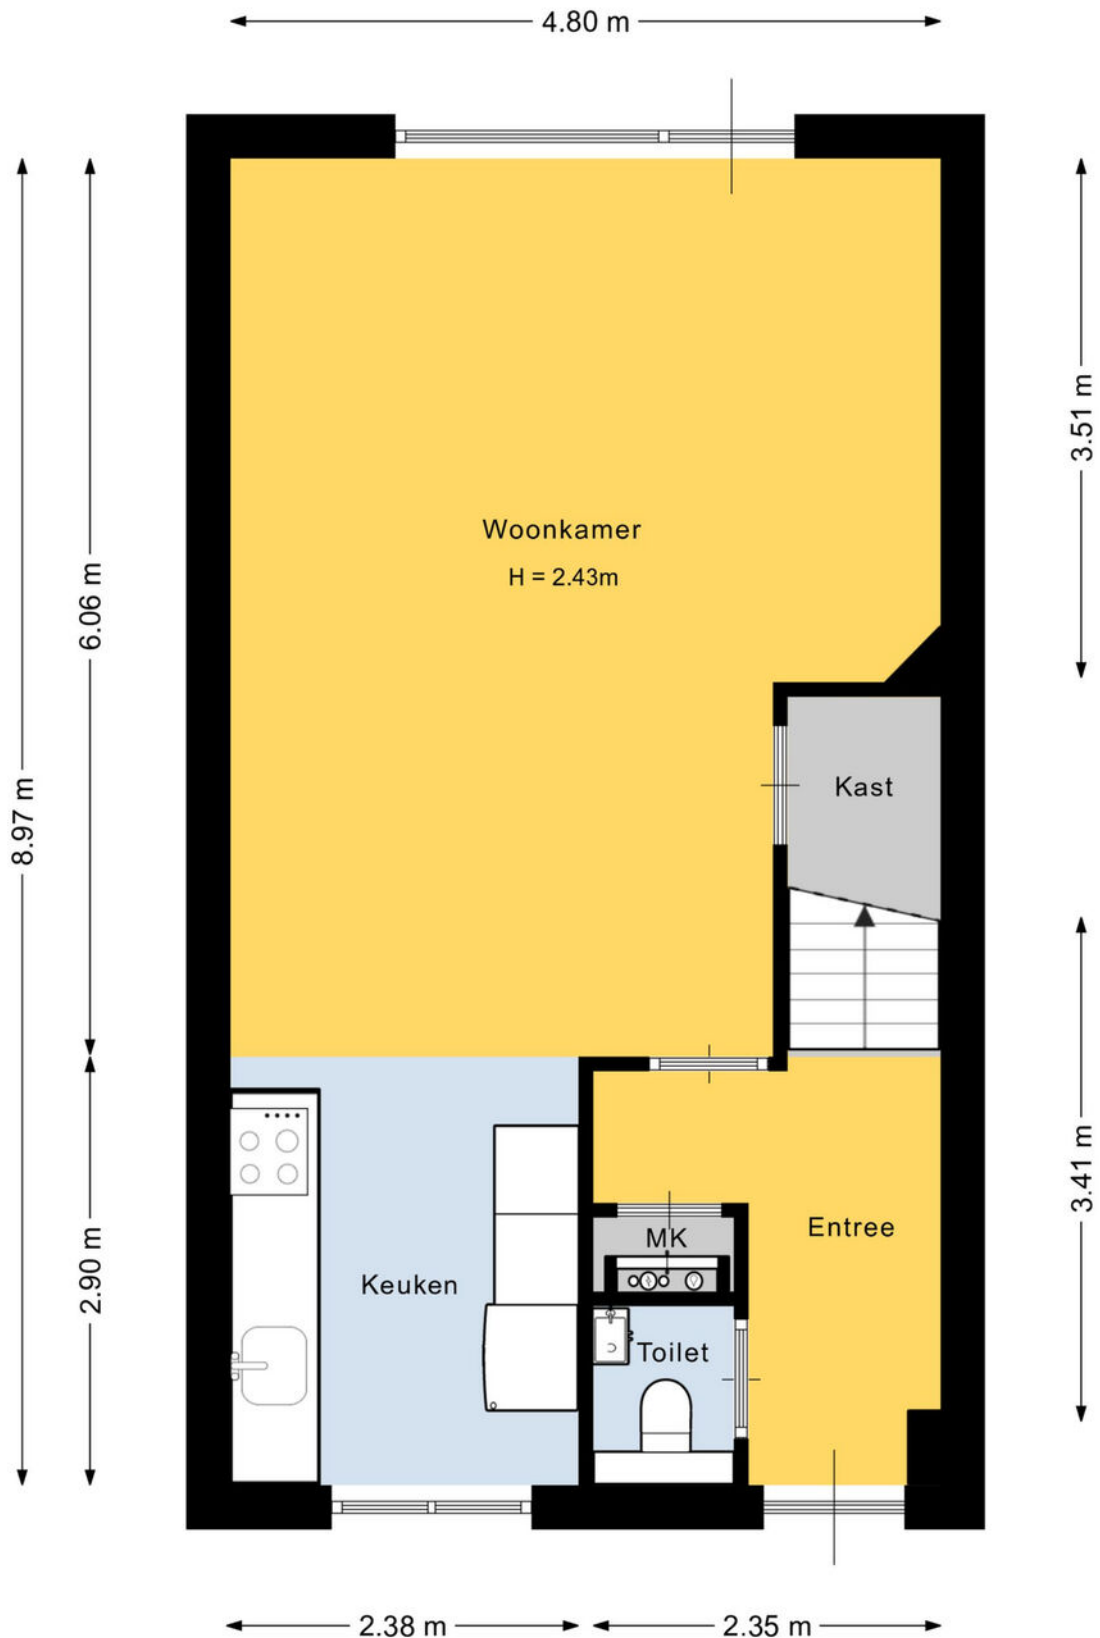


Deze plattegrond is met de meeste zorg samengesteld.
Er kunnen geen rechten aan worden ontleend.

Plattegrond

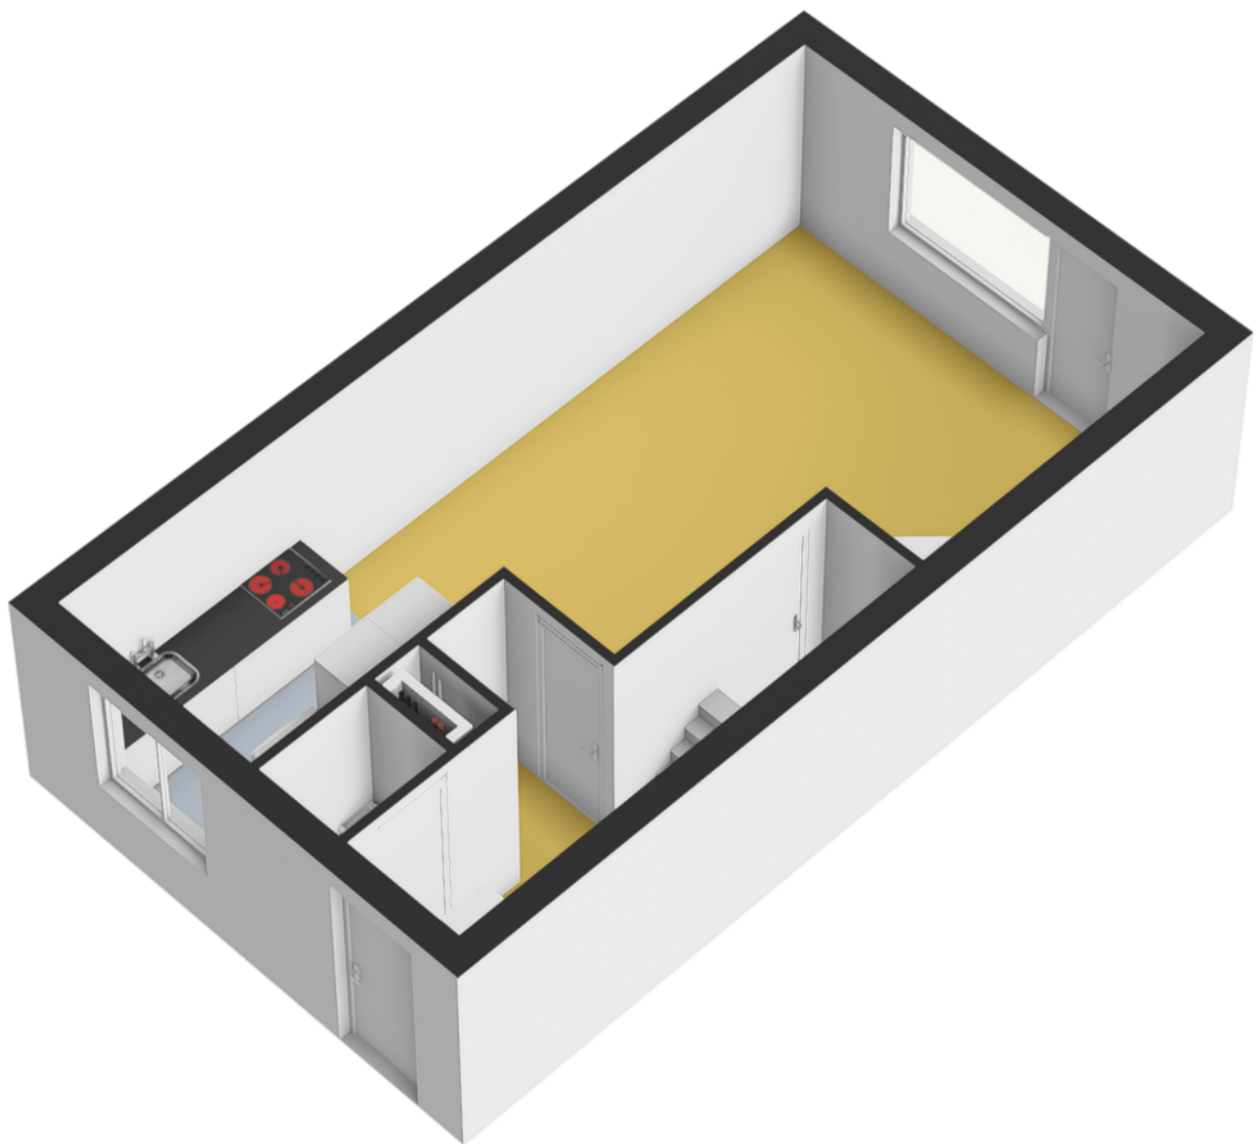


Plattegrond

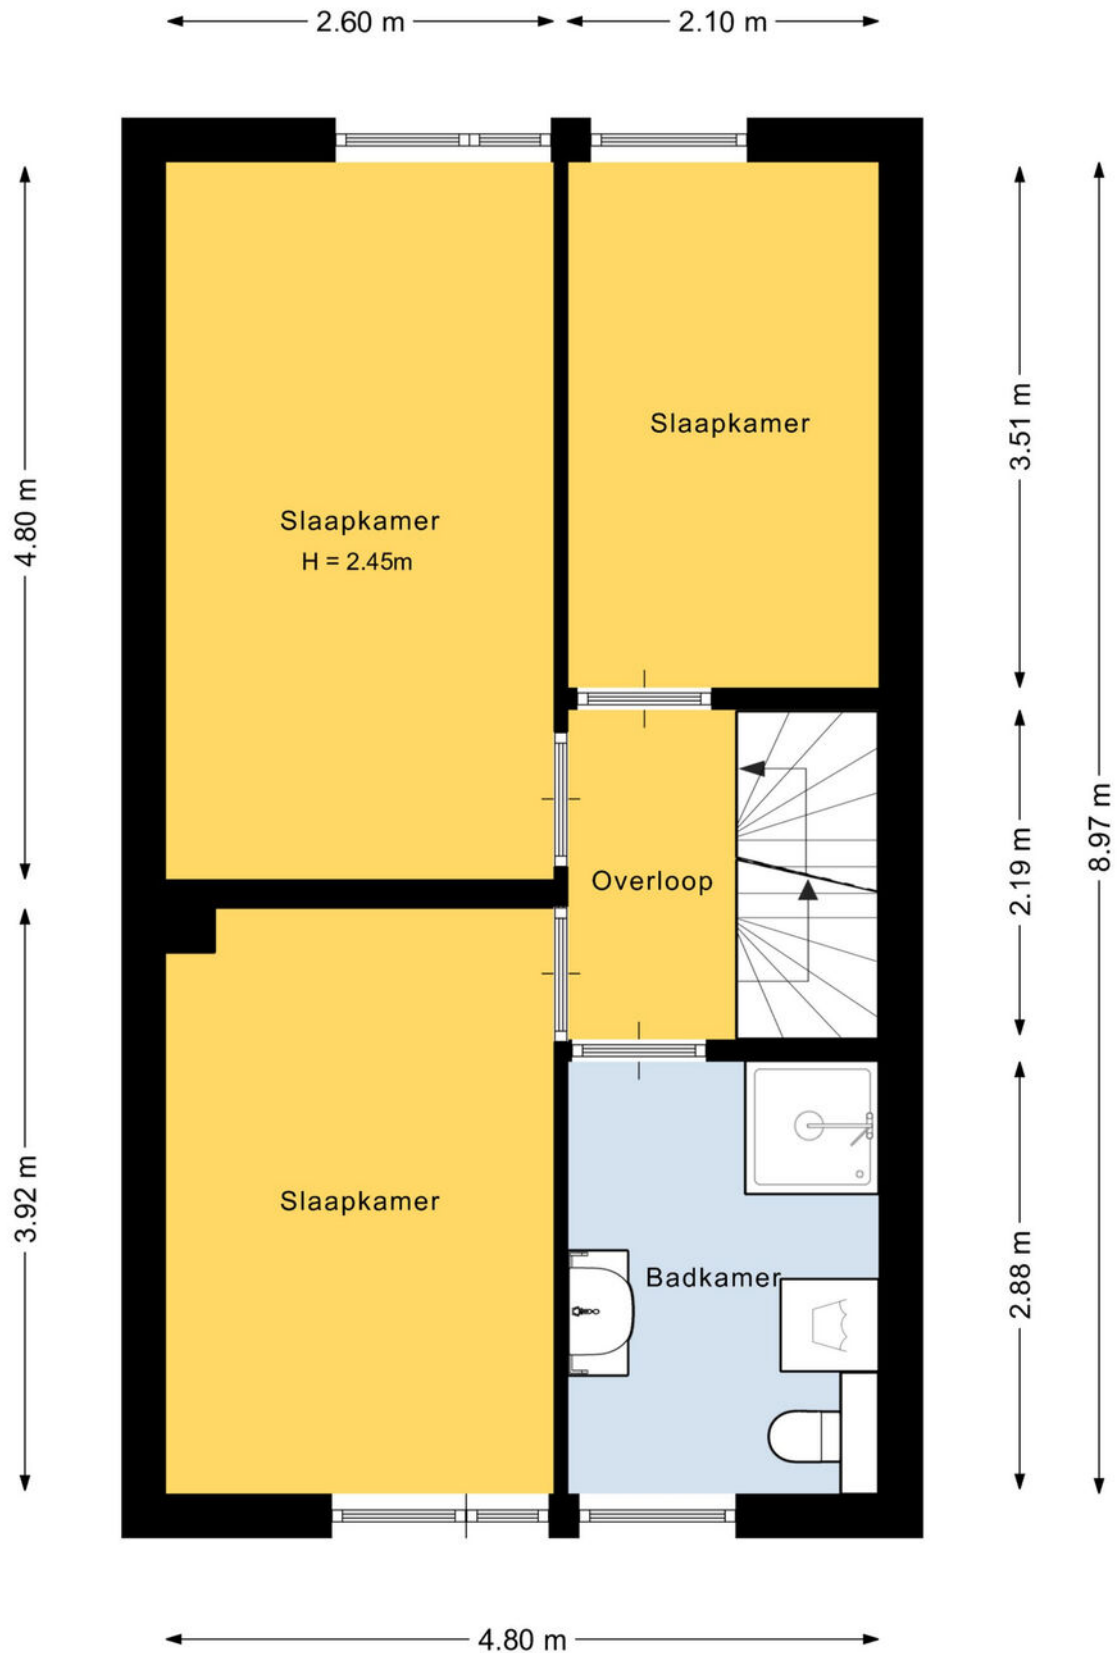


Deze plattegrond is met de meeste zorg samengesteld.
Er kunnen geen rechten aan worden ontleend.

Plattegrond

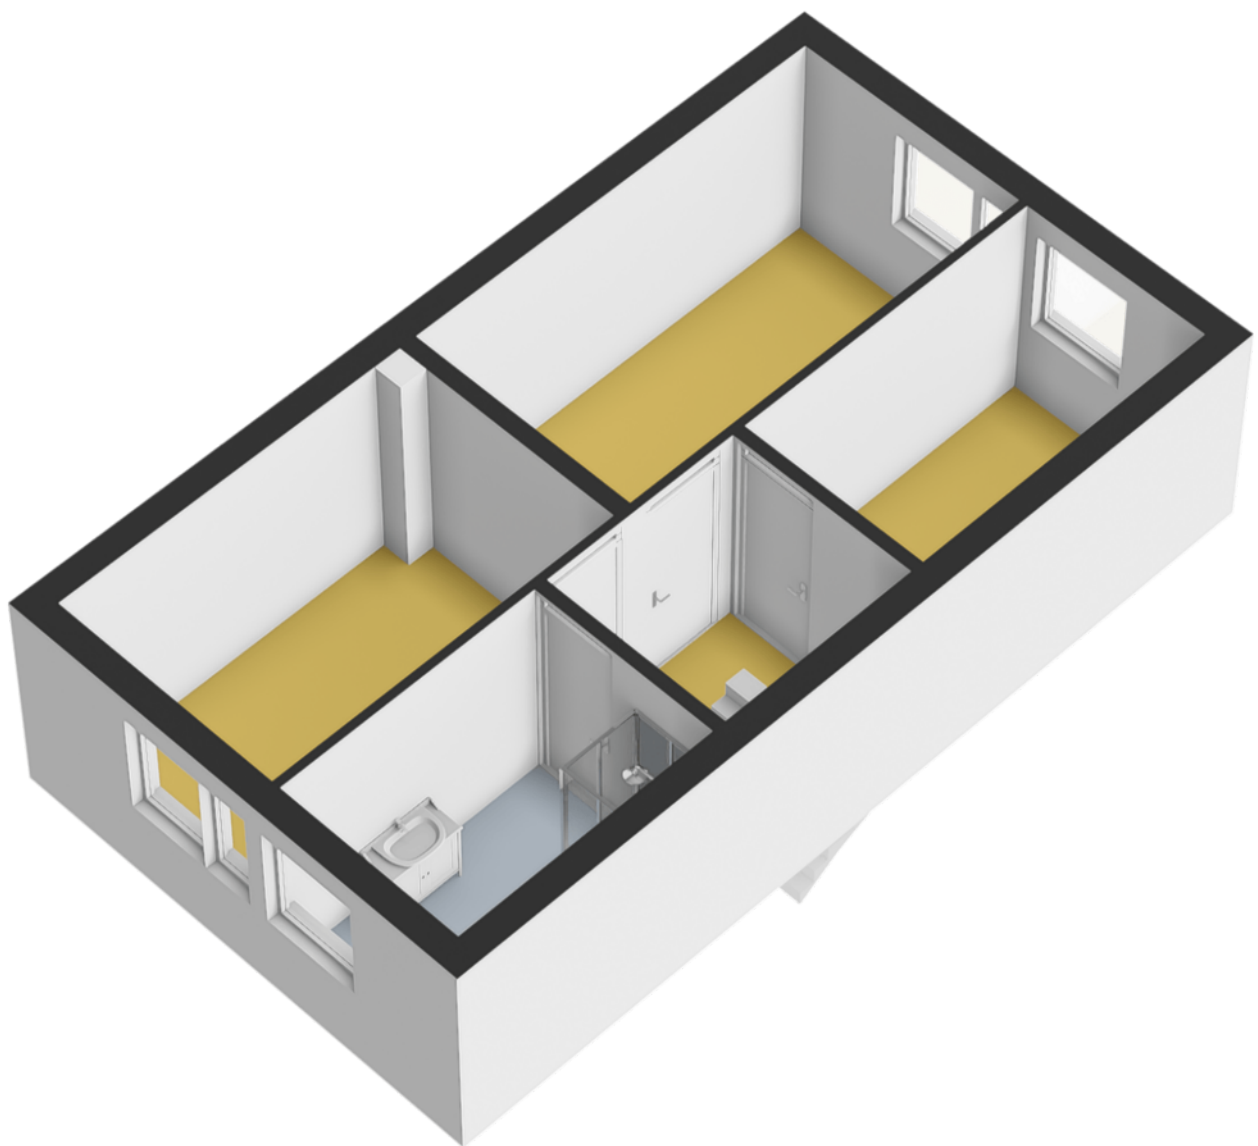


Plattegrond

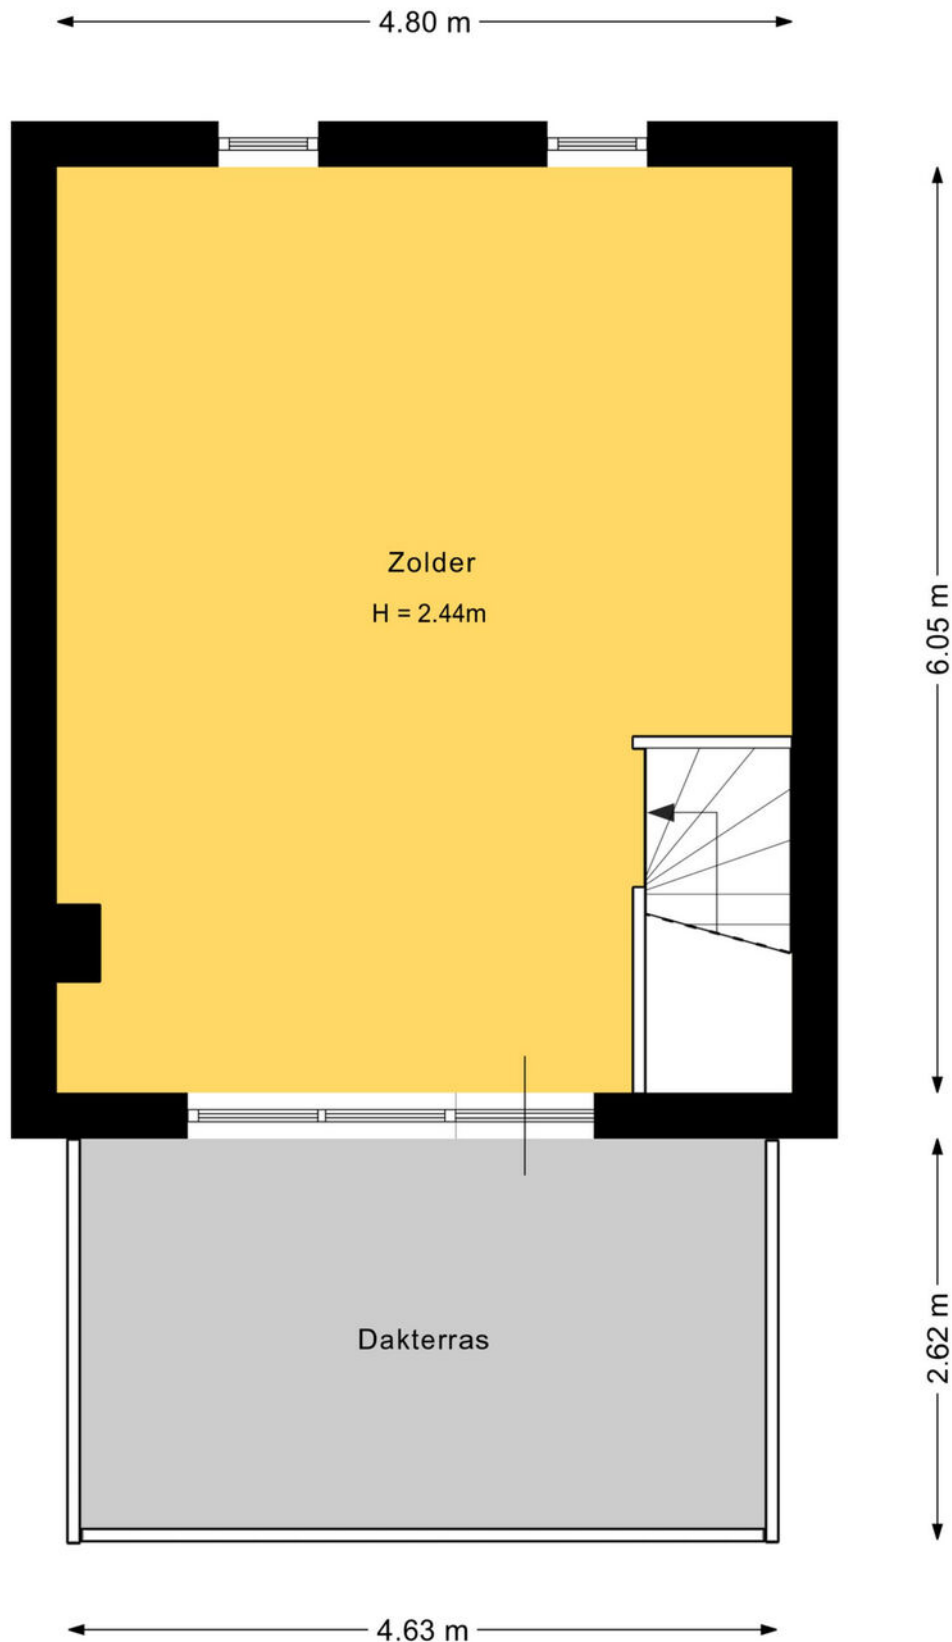


Deze plattegrond is met de meeste zorg samengesteld.
Er kunnen geen rechten aan worden ontleend.

Plattegrond

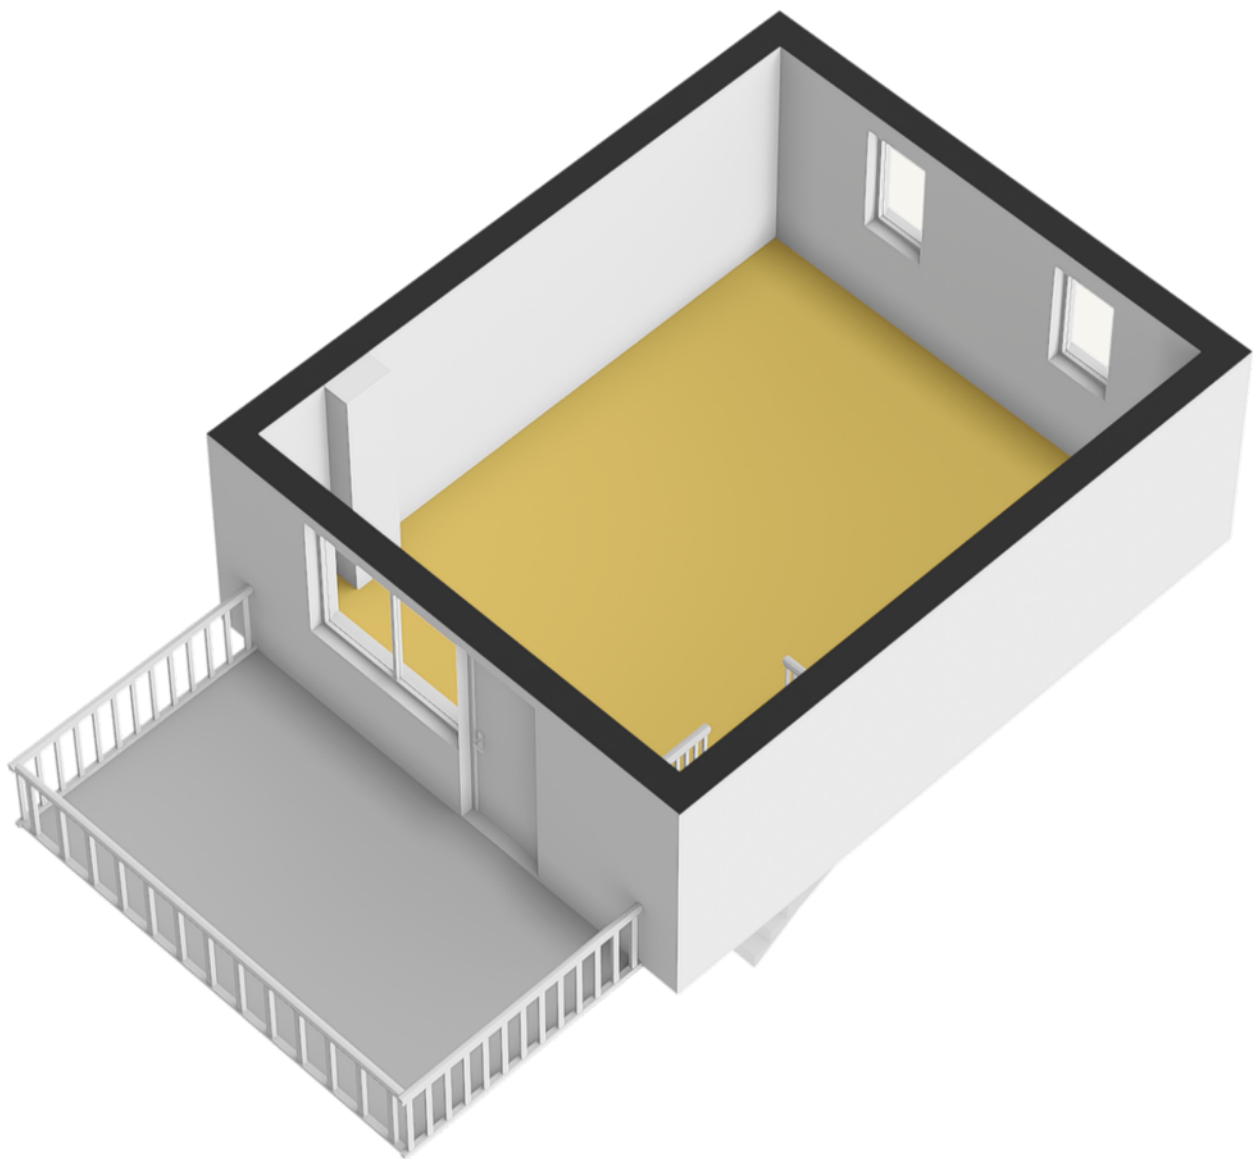


Plattegrond

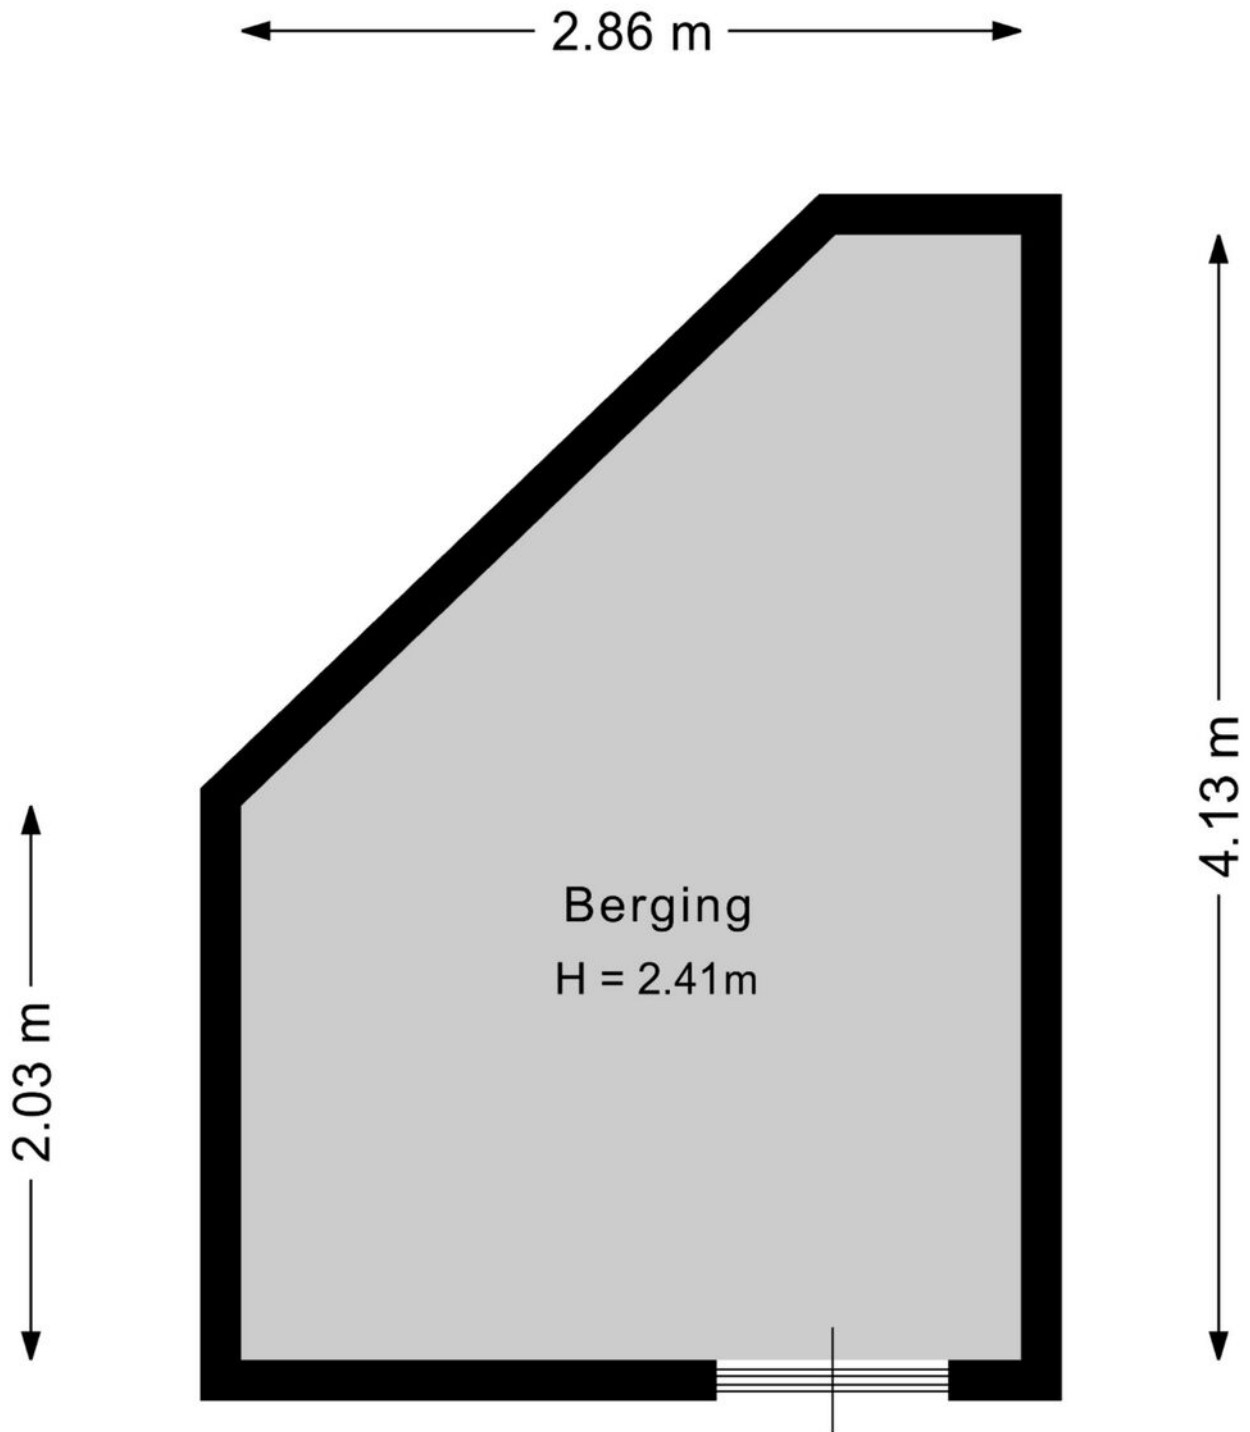


Deze plattegrond is met de meeste zorg samengesteld.
Er kunnen geen rechten aan worden ontleend.

Plattegrond

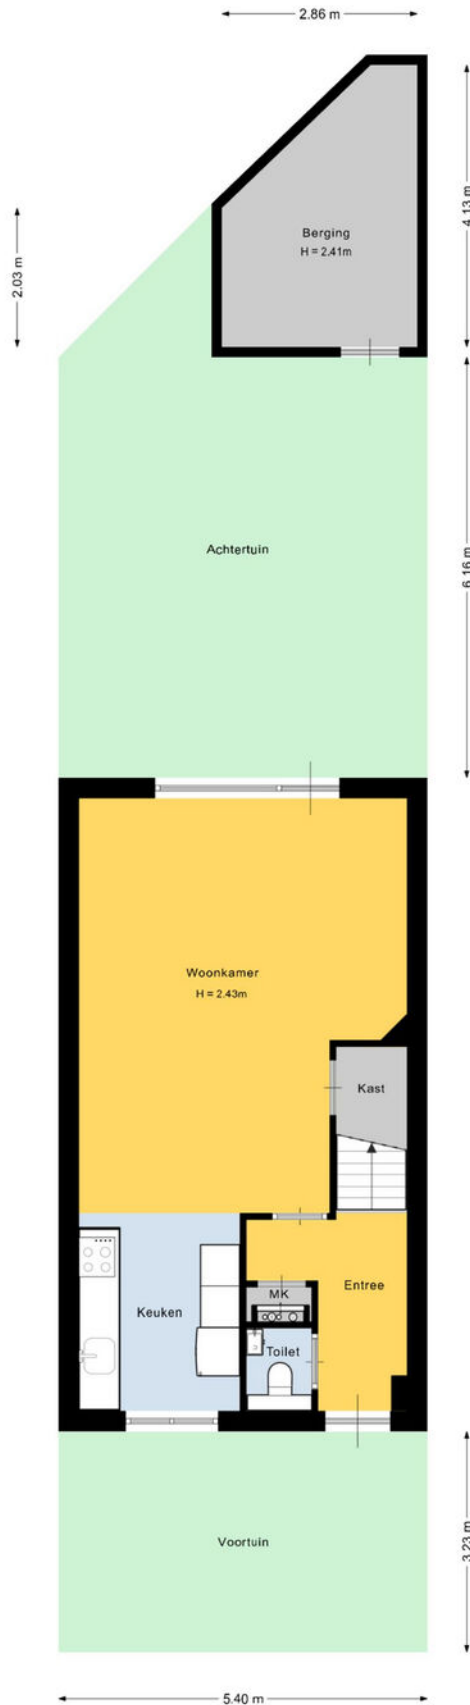

Deze plattegrond is met de meeste zorg samengesteld.
Er kunnen geen rechten aan worden ontleend.

Plattegrond

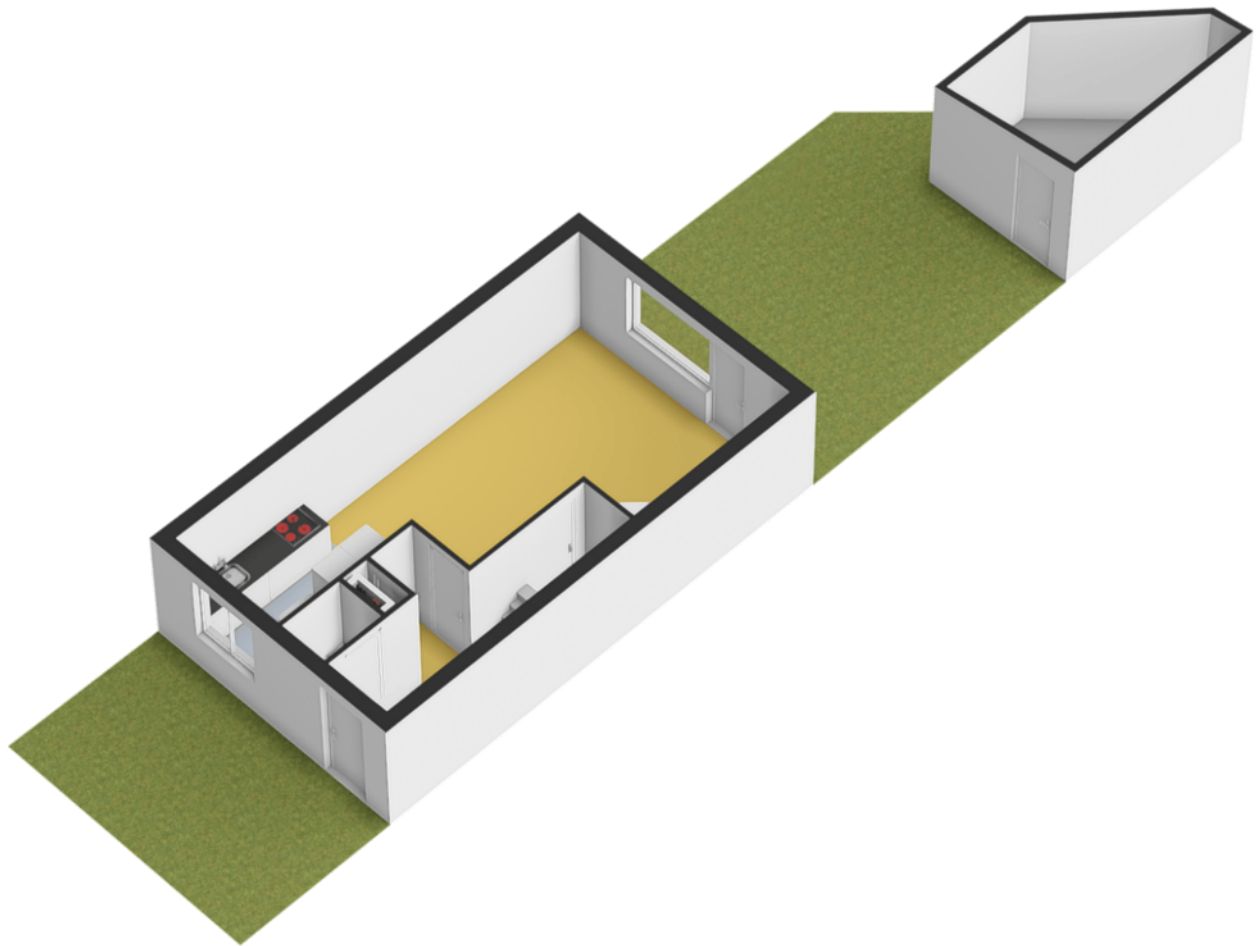

Kadastrale kaart

Kadastrale kaart

Uw referentie: Glenn





12345 Perceelnummer 25 Huisnummer	Deze kaart is noordgericht	Schaal 1: 500	kadaster 
 Vastgestelde kadastrale grens	Kadastrale gemeente	Wageningen	
 Voorlopige kadastrale grens	Sectie	A	
 Administratieve kadastrale grens	Perceel	2313	
 Bebouwing			

Voor een eensluitend uittreksel, geleverd op 18 juli 2025
De bewaarder van het kadaster en de openbare registers

Aan dit uittreksel kunnen geen betrouwbare maten worden ontleend.
De Dienst voor het kadaster en de openbare registers behoudt zich de intellectuele eigendomsrechten voor, waaronder het auteursrecht en het databankenrecht.

Locatie op de kaart

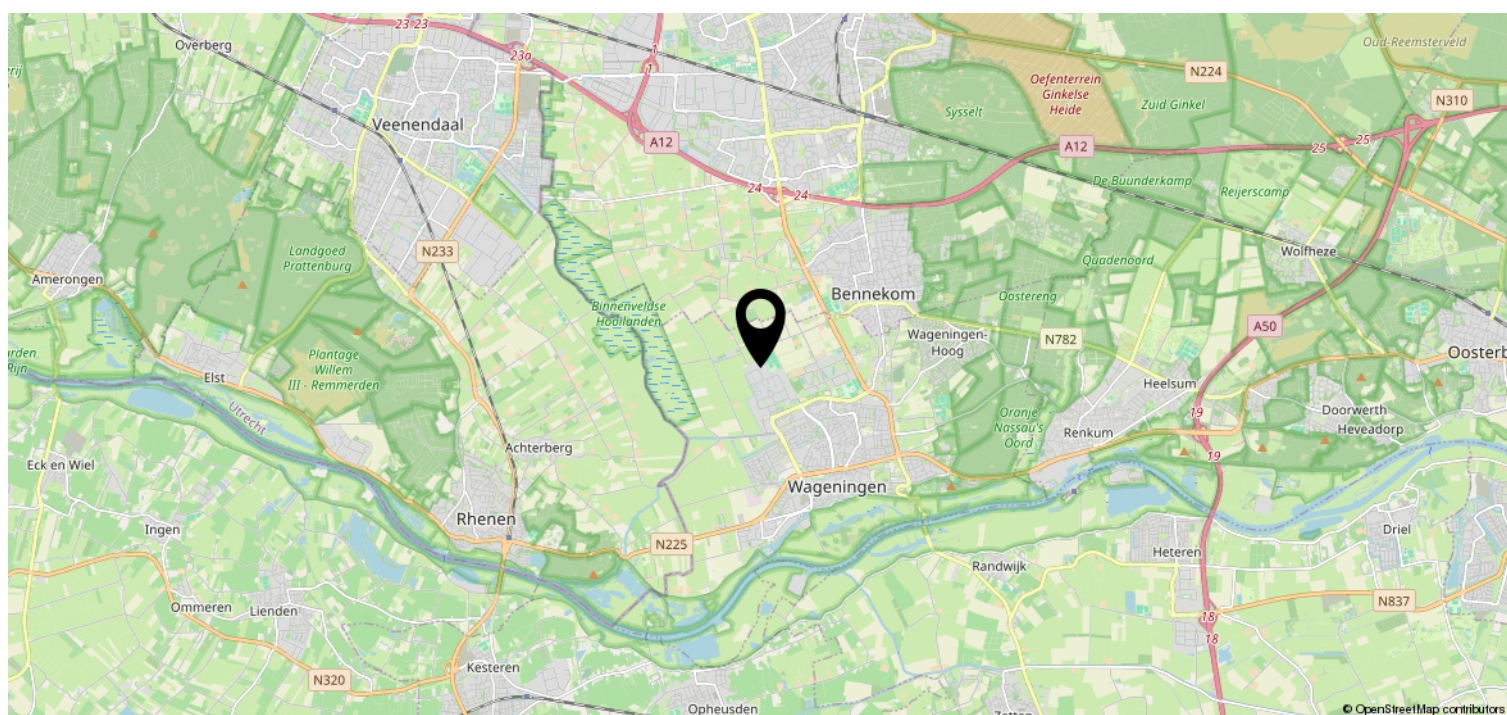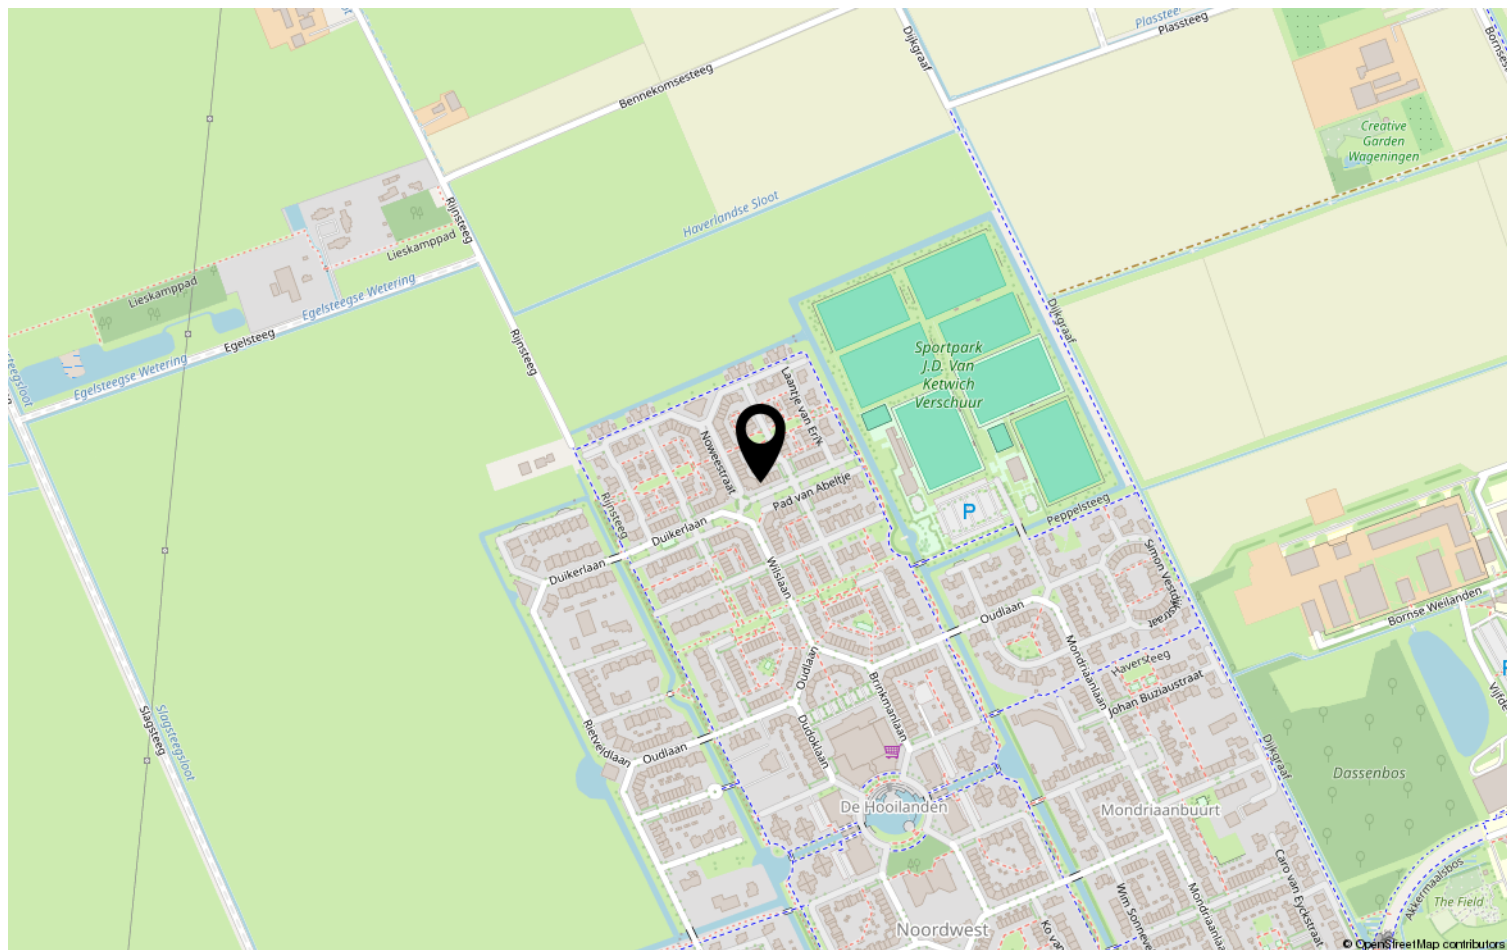

Lijst van zaken

	Blijft achter	Gaat mee	Ter overname	NVT
Woning - Interieur				
(Voorzet) openhaard met toebehoren				X
Allesbrander				X
Houtkachel				X
(Gas)kachels				X
Designradiator(en)				X
Radiatorafwerking				X
Verlichting, te weten				
- inbouwspots/dimmers				X
- opbouwspots/armaturen/lampen/dimmers				X
- losse (hang)lampen		X		
- Plafonnieres	X			
- Ventilator woonkamer	X			
(Losse)kasten, legplanken, te weten				
- Losse kasten		X		
- Planken in trapkast	X			
Raamdecoratie/zonwering binnen, te weten				
- gordijnrails				X
- gordijnen				X
- overgordijnen				X
- vitrages				X
- rolgordijnen	X			
- lamellen	X			
- jaloezieën	X			
- (losse) horren/rolhorren				X
-				X
-				X
Vloerdecoratie, te weten				
- vloerbedekking	X			
- parketvloer				X
- houten vloer(delen)				X
- laminaat	X			
- plavuizen				X
-				X

Lijst van zaken

[illegible]

Lijst van zaken

	Blijft achter	Gaat mee	Ter overname	NVT
Woning - Sanitair/sauna				
Sauna met toebehoren				X
				X
				X
Toilet met de volgende toebehoren				
- toilet	X			
- toiletrolhouder	X			
- toiletborstel(houder)	X			
- fontein	X			
- Wc brillen en borstels	X			
- Badkamer lamp boven spiegel	X			
Badkamer met de volgende toebehoren				
- ligbad				X
- jacuzzi/whirlpool				X
- douche (cabine/scherf)	X			
- stoomdouche (cabine)				X
- wastafel	X			
- wastafelmeubel				X
- planchet				X
- toiletkast				X
- toilet	X			
- toiletrolhouder				X
- toiletborstel(houder)				X
- Losse badkamer kast		X		
- Freehander set, dubbele douchekop, slang, losse handdouche		X		
Woning - Exterieur/installaties/ veiligheid/energiebesparing				
Schotel/antenne				X
Brievenbus	X			
Kluis				X
(Voordeur)bel		X		
Alarminstallatie				X
(Veiligheids)sloten en overige inbraakpreventie	X			
Rookmelders	X			
(Klok)thermostaat				X

Lijst van zaken

	Blijft achter	Gaat mee	Ter overname	NVT
Airconditioning				X
Screens				X
Rolluiken				X
Zonwering buiten				X
Telefoonaansluiting/internetaansluiting	X			
Veiligheidsschakelaar wasautomaat				X
Waterslot wasautomaat				X
Zonnepanelen				X
Oplaadpunt elektrische auto				X
Zonwering terrasdeur zolder	X			
				X
				X
				X
				X
Warmwatervoorziening, te weten				
- CV-installatie				X
- boiler				X
- geiser				X
-				X
-				X
-				X
Isolatievoorzieningen (voorzetramen/ radiatorfolie etc.), te weten				
-				X
-				X
Tuin - Inrichting				
Tuinaanleg/bestrating	X			
Beplanting				X
Enkele planten worden deels meegenomen maar de tuin wordt netjes achtergelaten		X		
Tuin - Verlichting/installaties				
Buitenverlichting	X			
Tijd- of schemerschakelaar/ bewegingsmelder				X
Buitenverlichting op buitenmuur schuur		X		

Lijst van zaken

	Blijft achter	Gaat mee	Ter overname	NVT
Tuin - Bebouwing				
Tuinhuis/buitenberging	X			
Kasten/werkbank in tuinhuis/berging	X			
(Broei)kas				X
Metalen kasten in schuur		X		
				X
Tuin - Overig				
Overige tuin, te weten				
- (sier)hek	X			
- vlaggenmast(houder)				X
- Schuttingen	X			
-				X
Overig - Contracten				
CV: Nee				
Boiler: Nee				
Zonnepanelen: Nee				

Heeft u interesse?



Plantsoen 44
6701 AS Wageningen

0317-421225 | info@jeldes-tenhoor.nl
www.jeldes-tenhoor.nl

Wie zijn wij?

Wij staan voor makelaars met een missie en voor wonen met persoonlijkheid. Onze missie vertaalt zich in het aan- en verkopen, huren en verhuren en taxeren van onroerend goed in opdracht van onze opdrachtgevers. Een missie die wij elke dag weer met betrokkenheid, kennis, kunde en enthousiasme uitvoeren. Met een team van professionele medewerkers zetten wij ons maximaal in voor de wens van de opdrachtgever.

Naar aanleiding van deze brochure of bezichtiging heeft u wellicht nog enkele vragen. Graag geven wij u de antwoorden daarop. Het zal duidelijk zijn dat de eigenaar benieuwd is naar uw reactie. Vriendelijk verzoeken wij u uw reactie binnen drie dagen te laten weten, ook als de woning minder geschikt voor u blijkt te zijn. Misschien kunnen wij dan toch iets voor u betekenen.

Wij kunnen u bijvoorbeeld assisteren bij het zoeken naar een woning die wél aan uw wensen voldoet. U kunt zich via onze Internetsite gratis inschrijven voor het aanbod dat via ons verkocht wordt. Voor een grotere scoringskans is het verstrekken van een zoek/aankoop-opdracht aan te bevelen. Wij vertellen u hier graag meer over in een persoonlijk gesprek.

Wilt u uw woning verkopen, dan is het aan te raden vrijblijvend te informeren naar de verkoopmogelijkheden, zodat de aan- en verkoop goed op elkaar afgestemd worden.

"Wij zijn u graag van dienst!"

